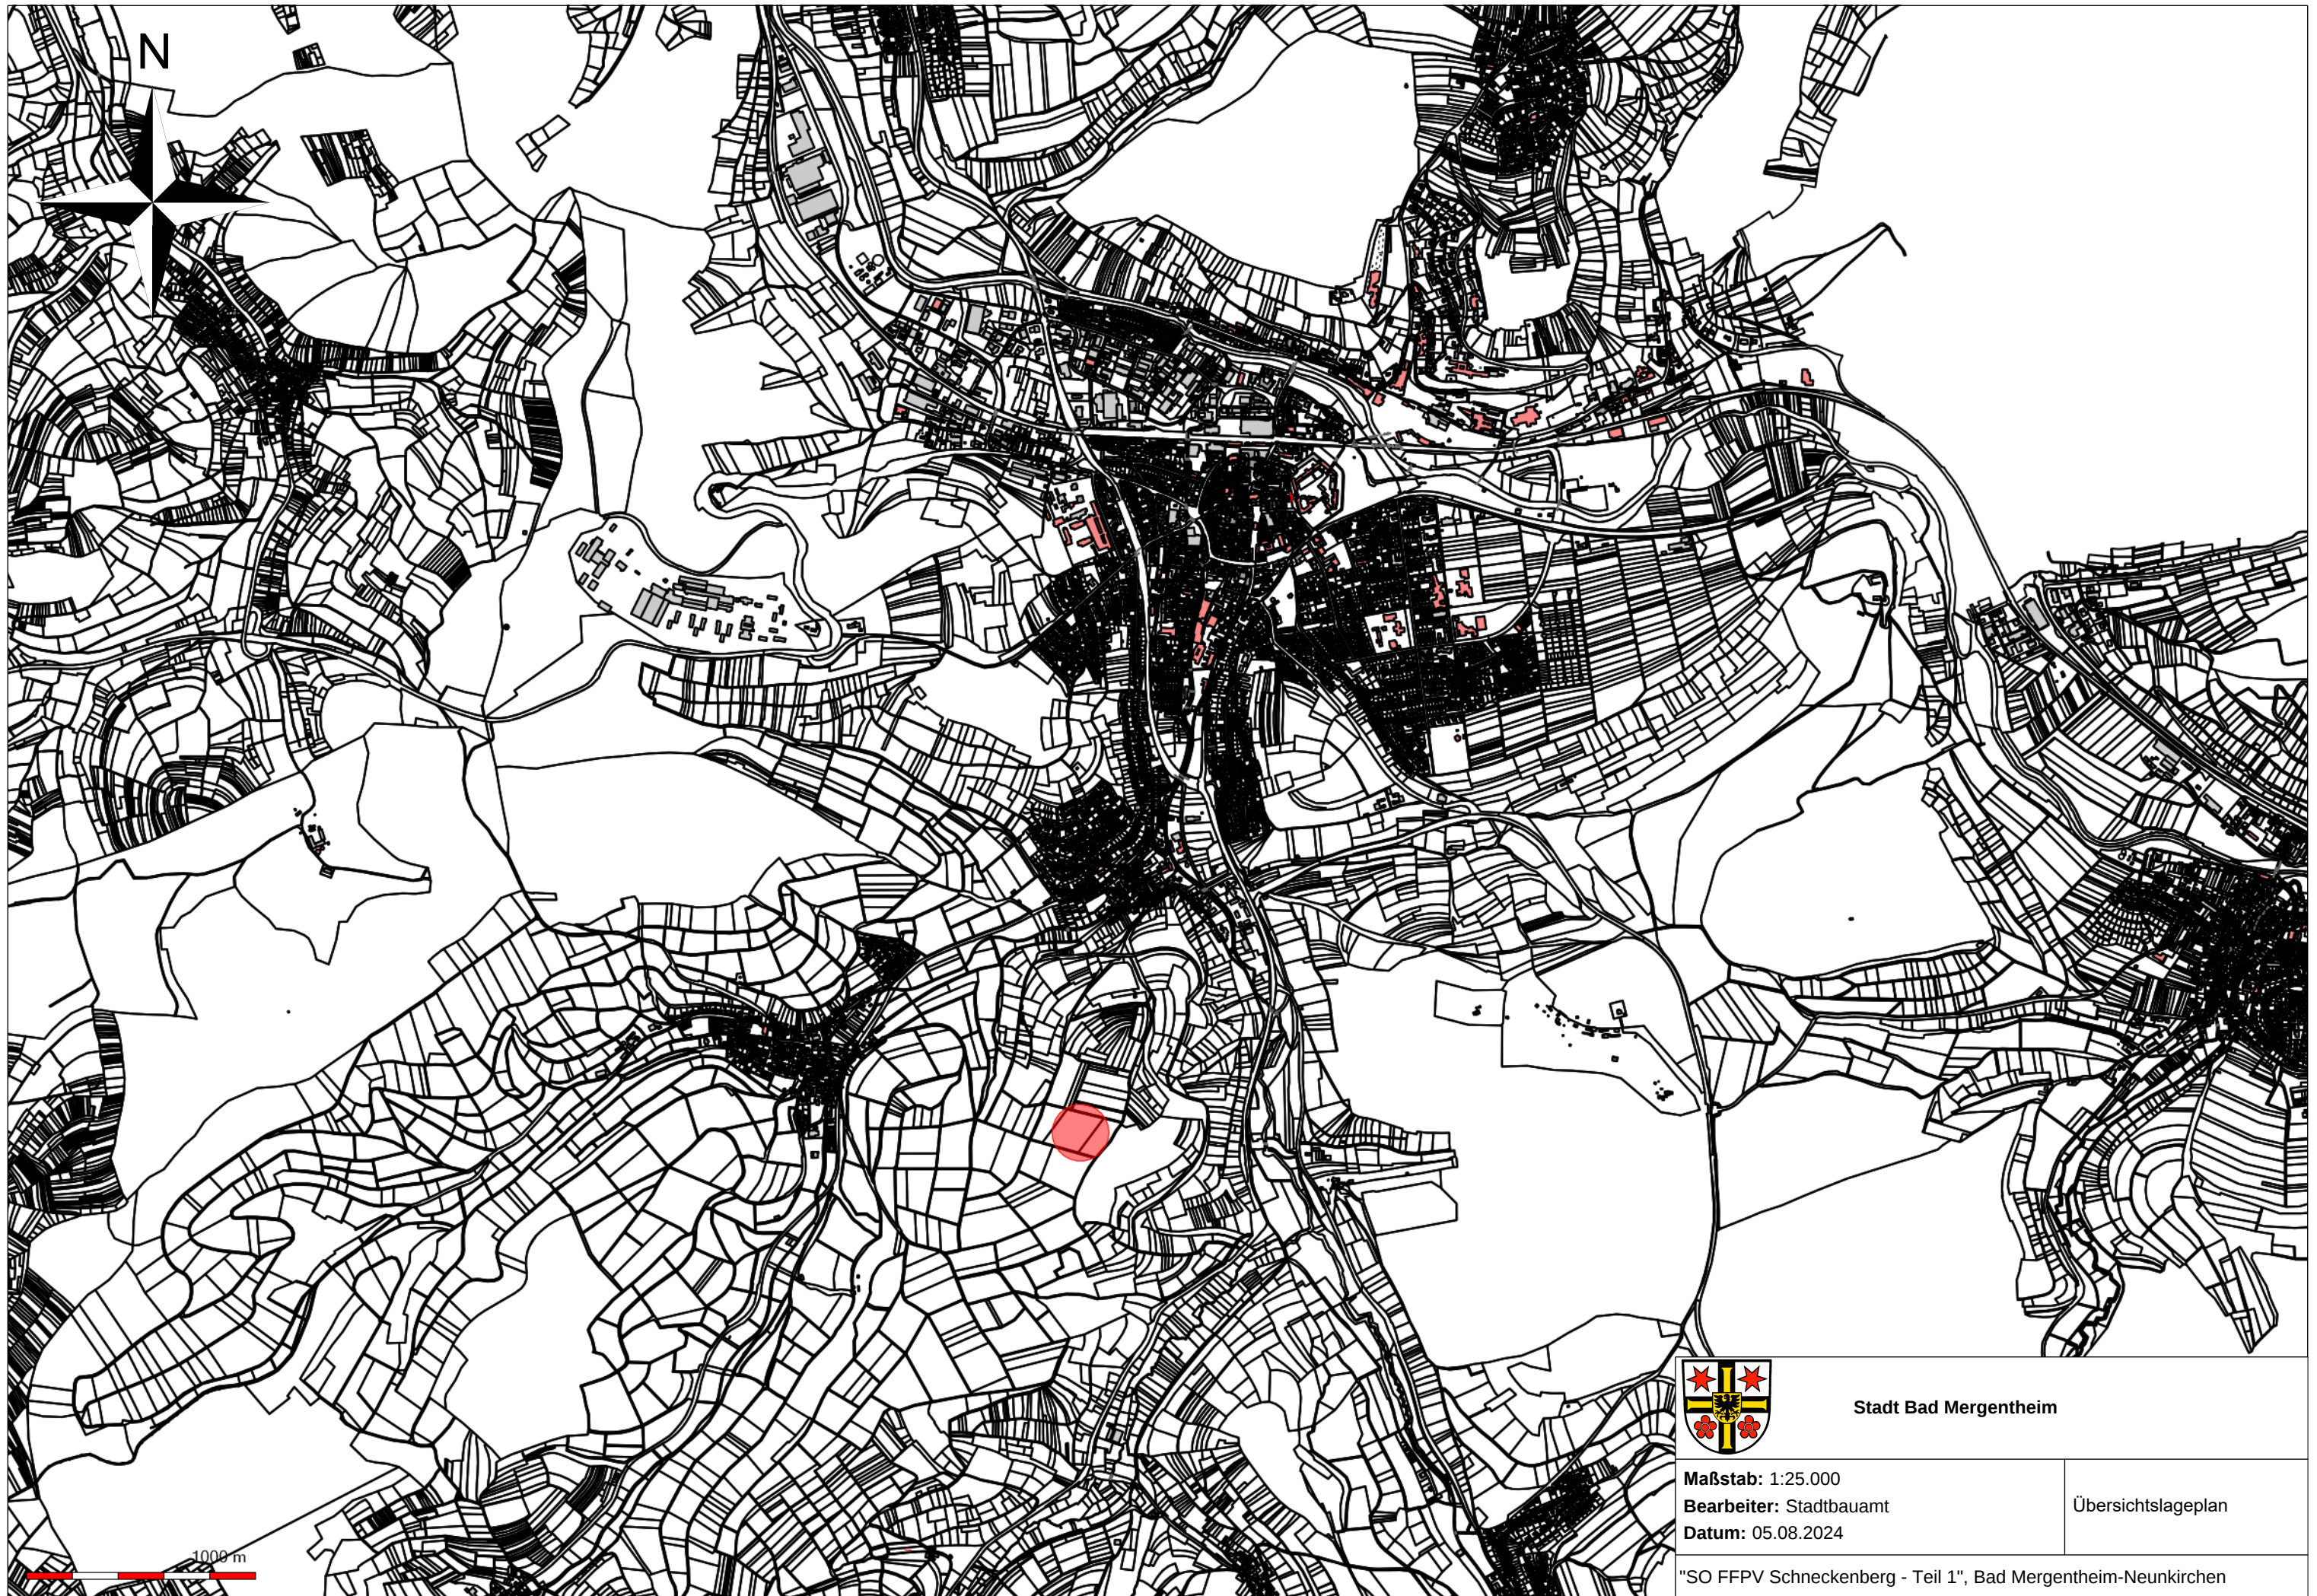


Stadt Bad Mergentheim

Maßstab: 1:25.000

Bearbeiter: Stadtbauamt

Datum: 05.08.2024

Übersichtslageplan

"SO FFPV Schneckenberg - Teil 1", Bad Mergentheim-Neunkirchen