

# Stadt Bad Mergentheim

## Entwurf B-Plan "Gewerbe-/ Sondergebiet Braunstall"

Städtebauliche Bearbeitung:

Architektur + Städtebau



info@architekt-friederich.de

www.architekt-friederich.de


Vermessung und  
Erschließungsplanung:

fks - Beratende Ingenieure  
Fernkorn + Klug

Maßstab 1: 500

18.10.2016

Schnitt 1

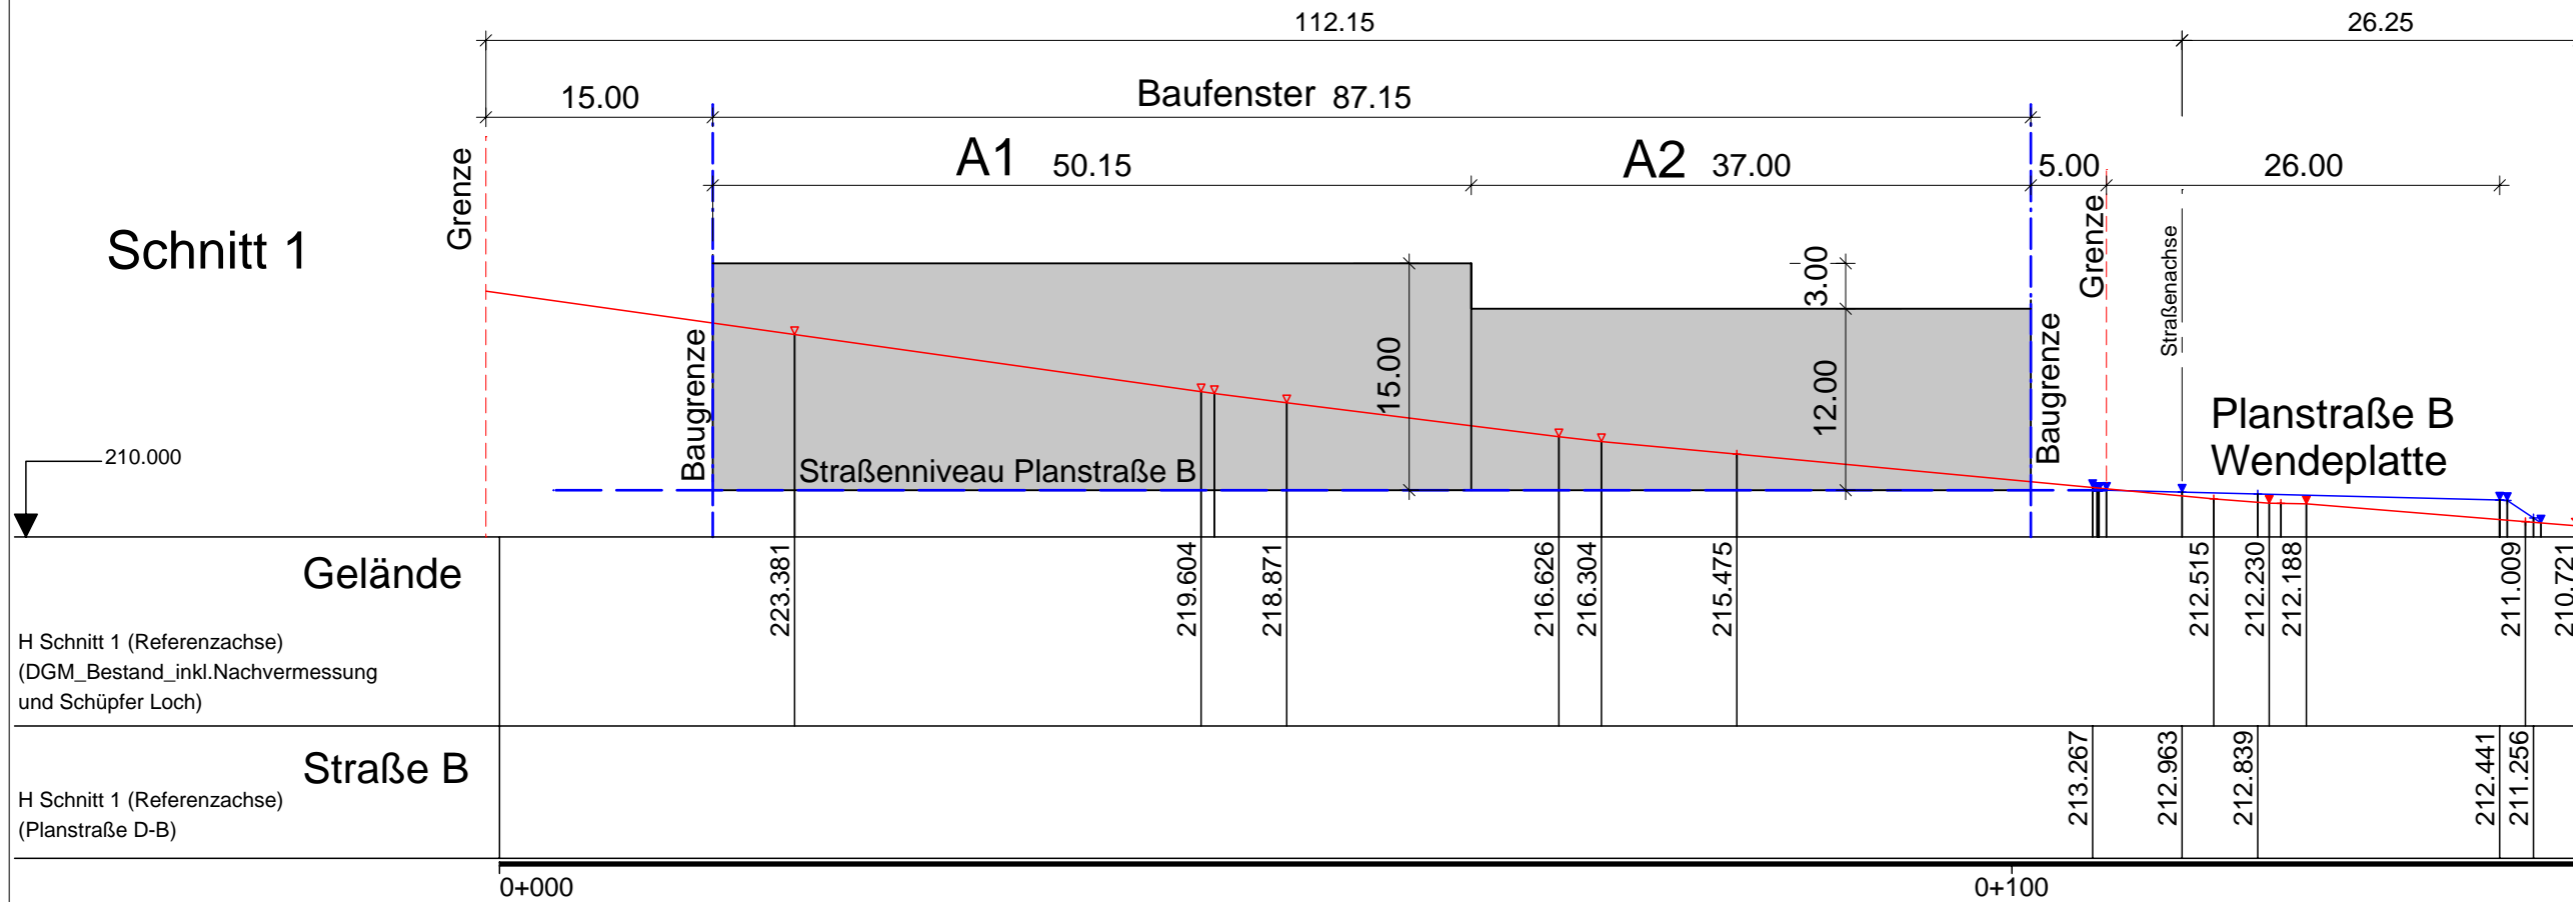

Schnitt 2

