

Stadt Bad Mergentheim

Entwurf B-Plan "Gewerbe-/ Sondergebiet Braunstall"


Städtebauliche Bearbeitung:
Architektur + Städtebau
info@architekt-friederich.de
www.architekt-friederich.de

Vermessung und
Erschließungsplanung:
fks - Beratende Ingenieure
Fernkorn + Klug

Maßstab 1: 500

18.10.2016

Schnitt 5

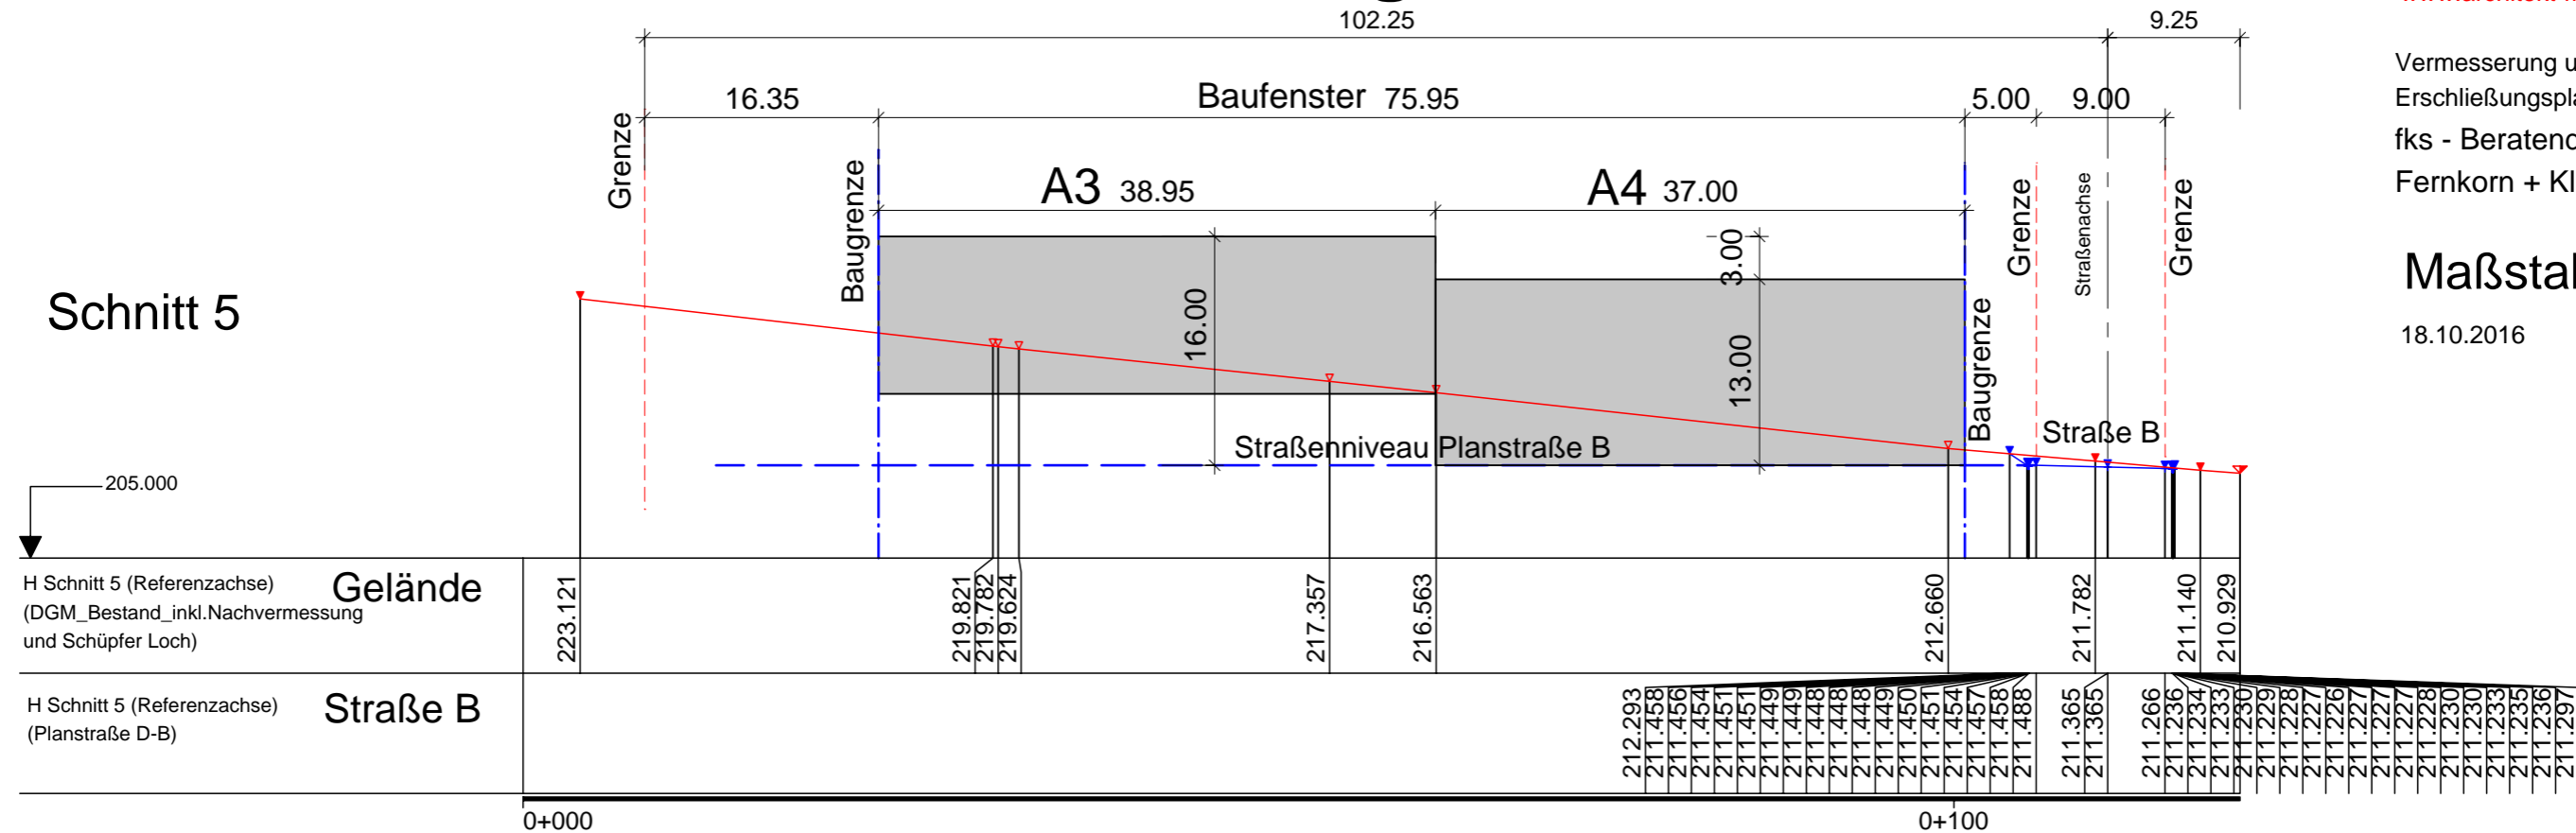

Schnitt 6

