

# Stadt Bad Mergentheim

## Entwurf B-Plan "Gewerbe-/ Sondergebiet Braunstall"

Städtebauliche Bearbeitung:  
Architektur + Städtebau




info@architekt-friederich.de  
www.architekt-friederich.de

Vermessung und  
Erschließungsplanung:  
fks - Beratende Ingenieure  
Fernkorn + Klug

Maßstab 1: 500

18.10.2016

Schnitt 3

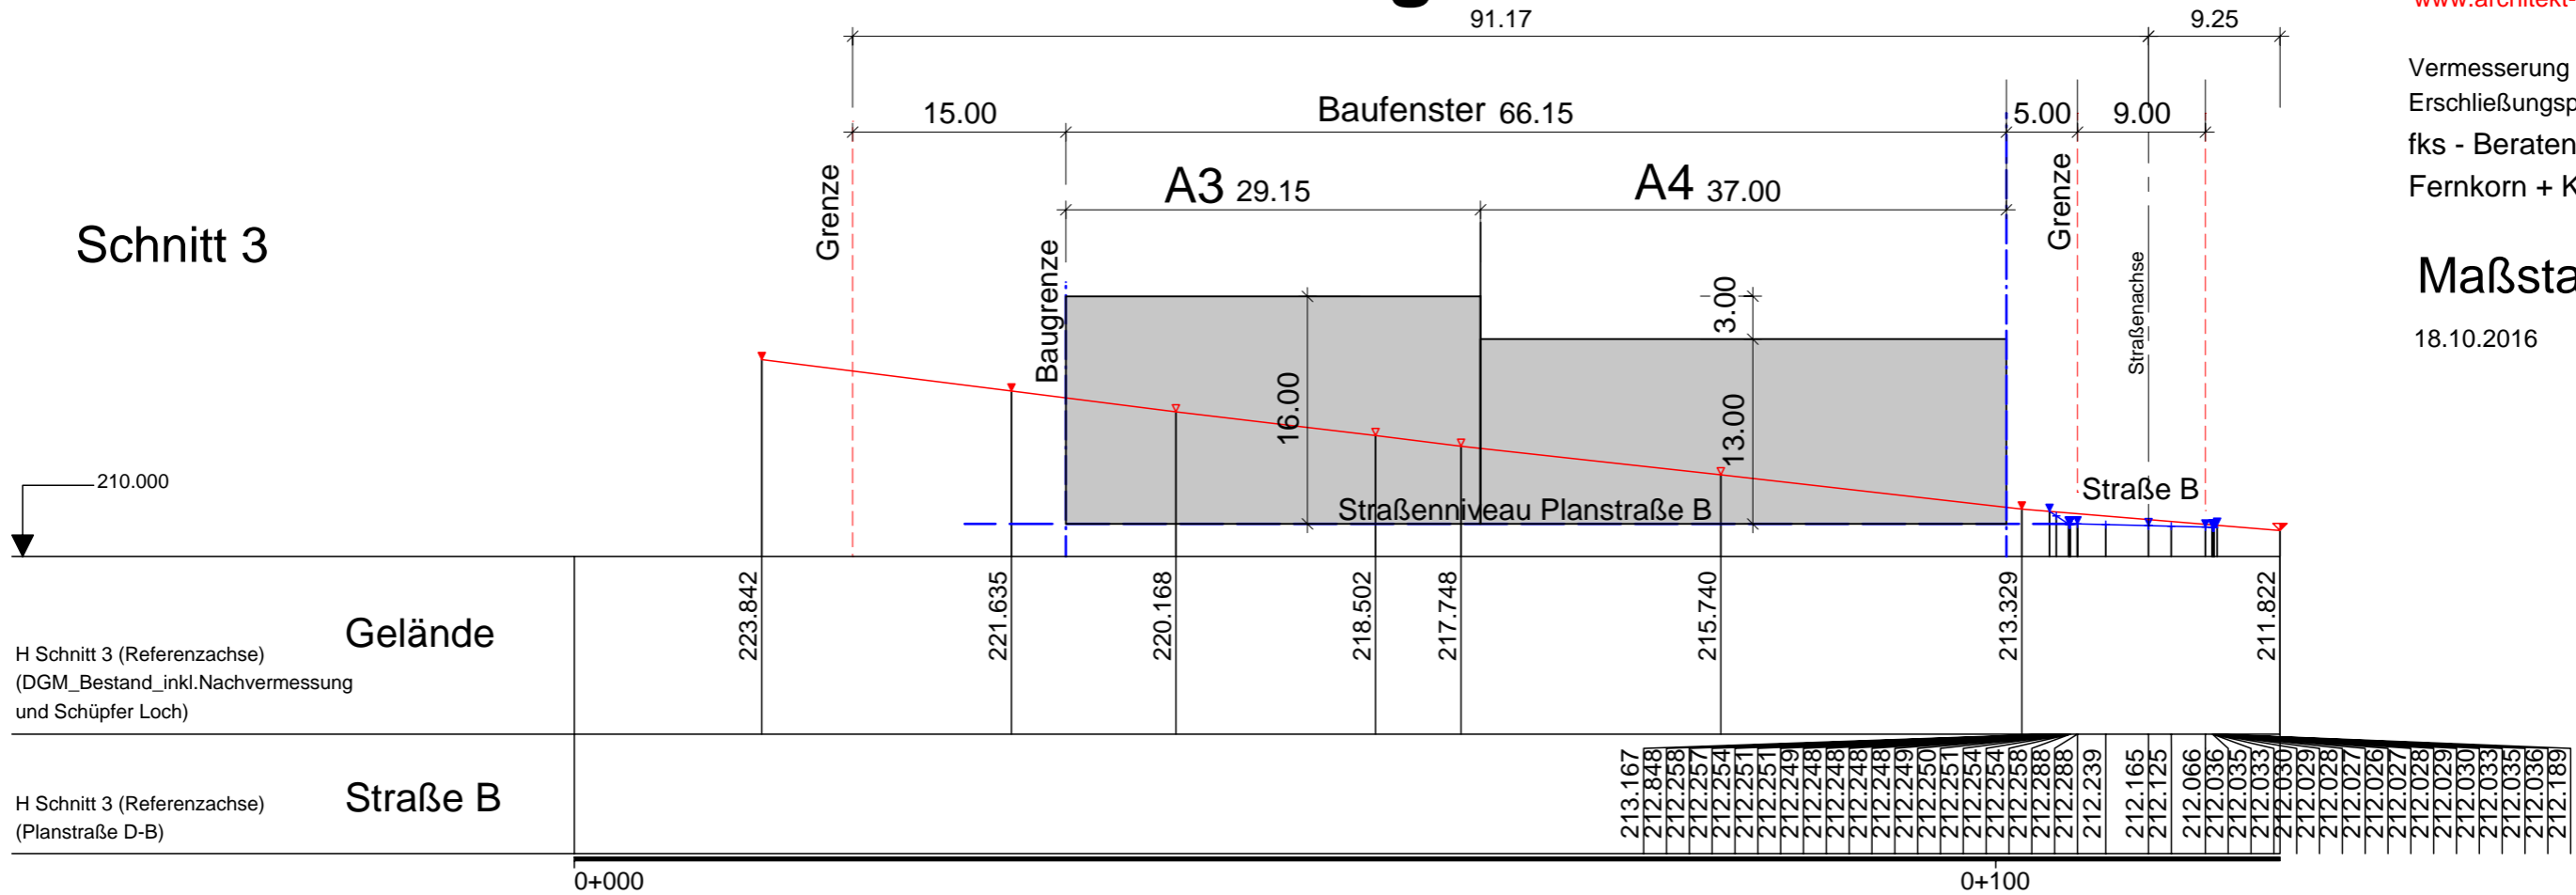

Schnitt 4

