


SYSTEMSCHNITT 1-1

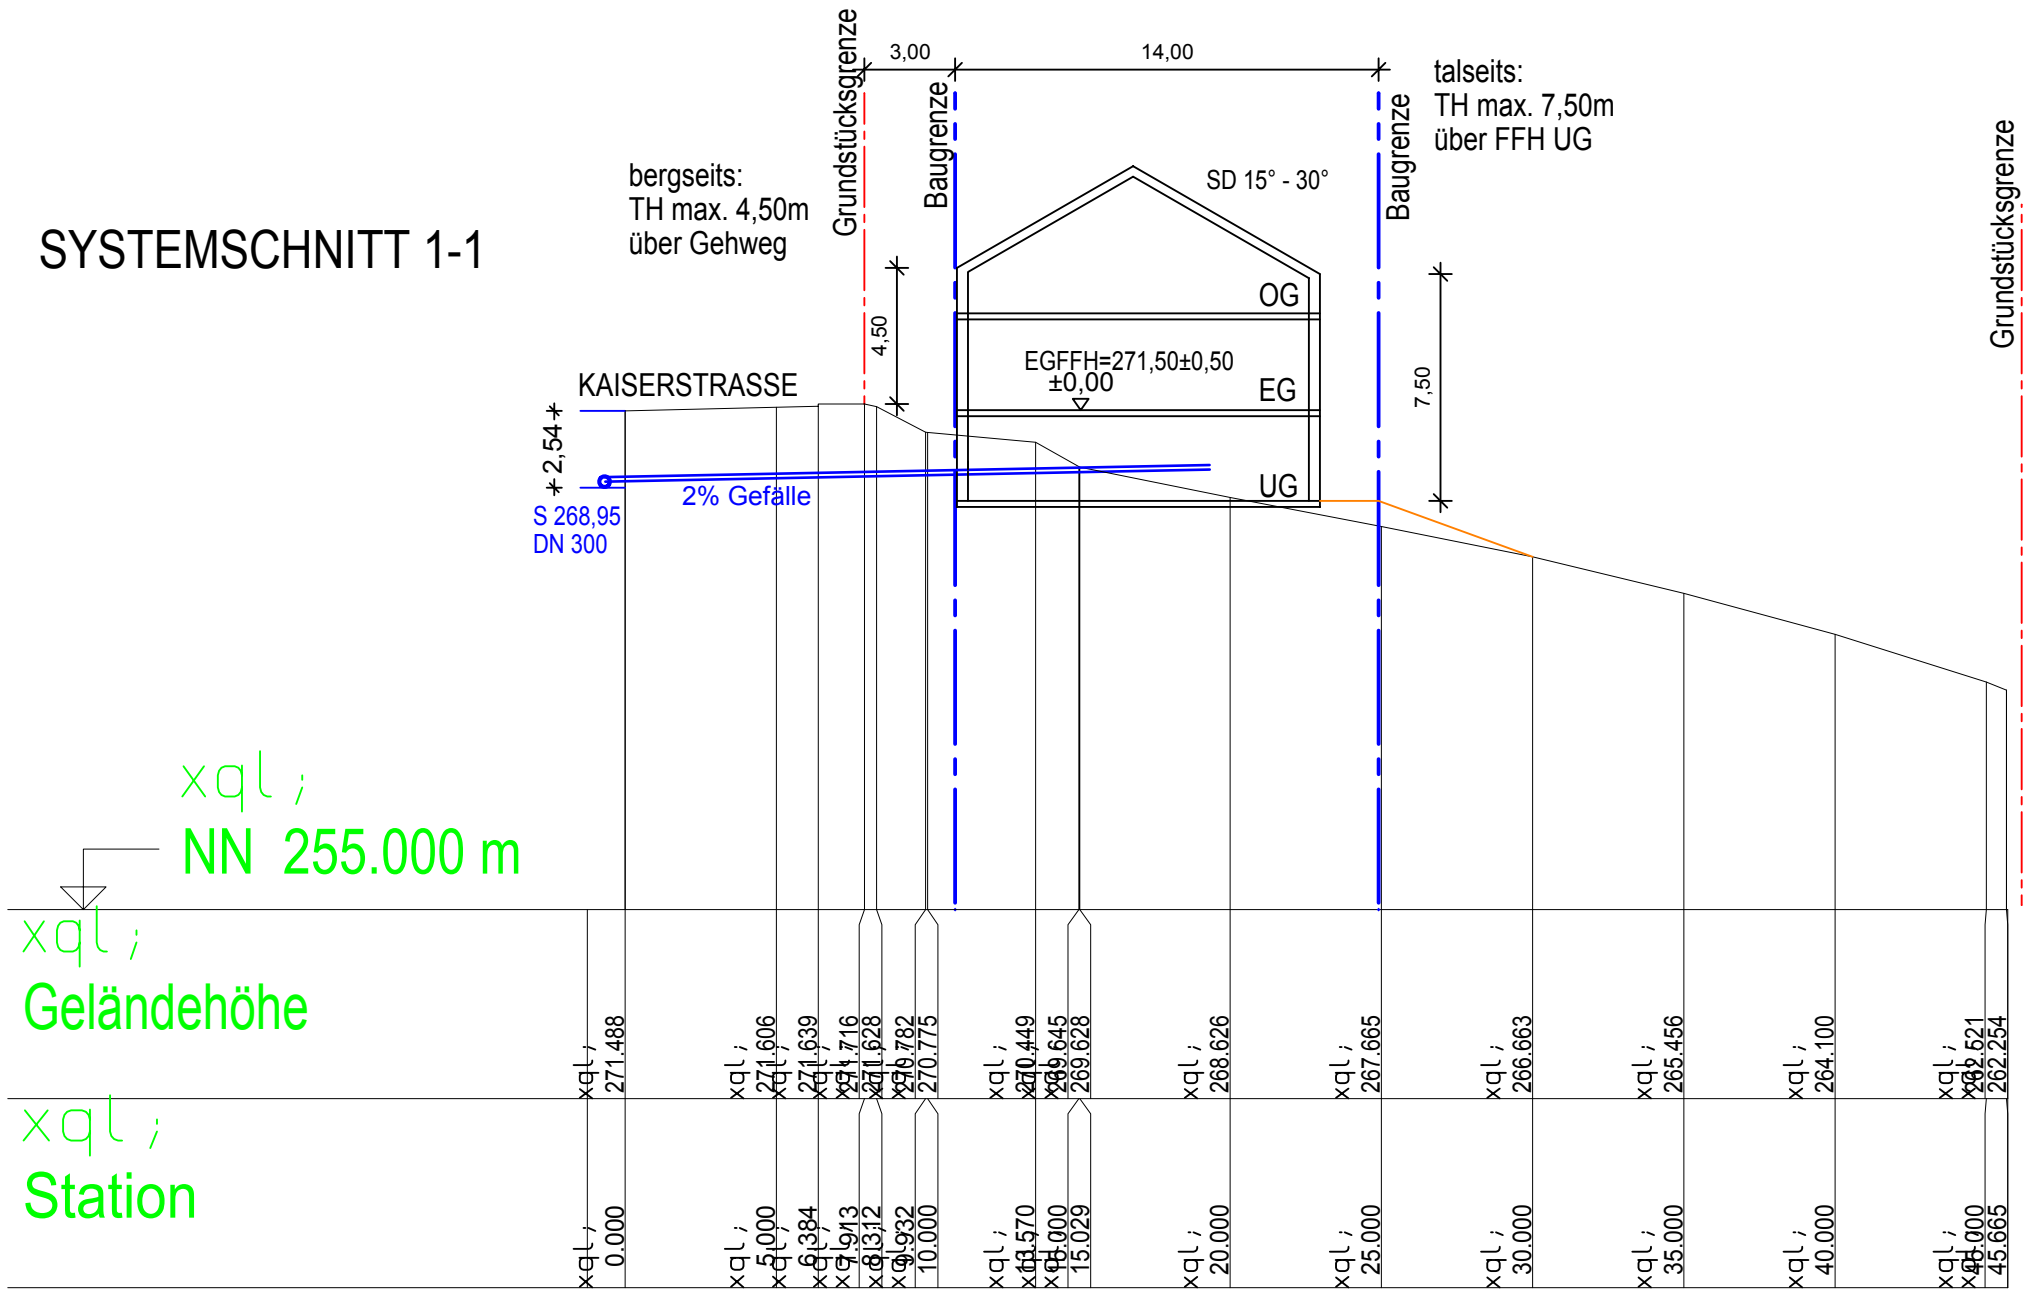

Bestands- Höhenaufnahme:
fks BI Fernkorn + Klug

Städtebauliche Bearbeitung:
Architektur + Städtebau



Gemarkung Mergentheim
"An der Kaiserstraße"
M 1:250

06.02.2013