

SYSTEMSCHNITT 5-5


bergseits Garage:
TH max. 3,50m
über Gehweg

S 272,30
DN 350

xql;
NN 255.000 m

xql;
Geländehöhe

xql;
Station

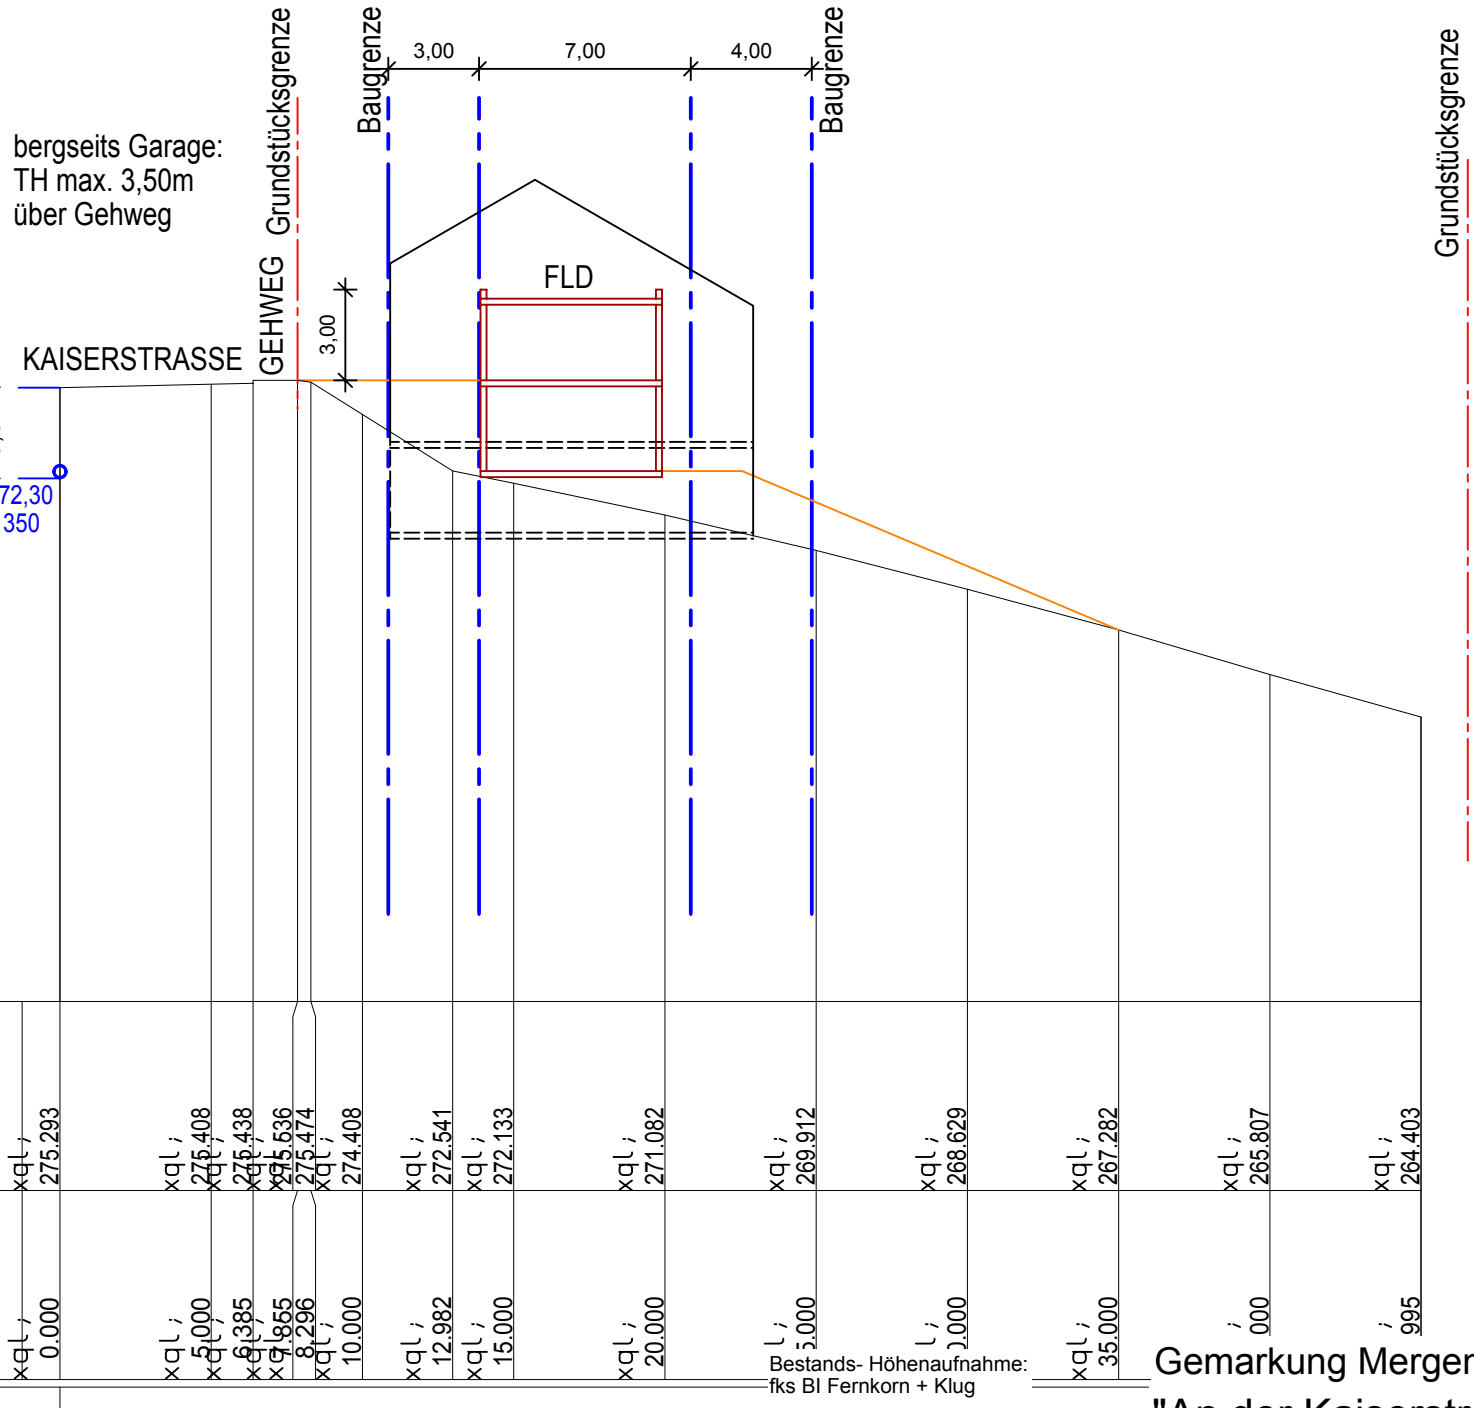

Bestands- Höhenaufnahme:
fks BI Fernkorn + Klug

Städtebauliche Bearbeitung:
Architektur + Städtebau



Gemarkung Mergentheim
"An der Kaiserstraße"

M 1:250

06.02.2013