


SYSTEMSCHNITT 6-6

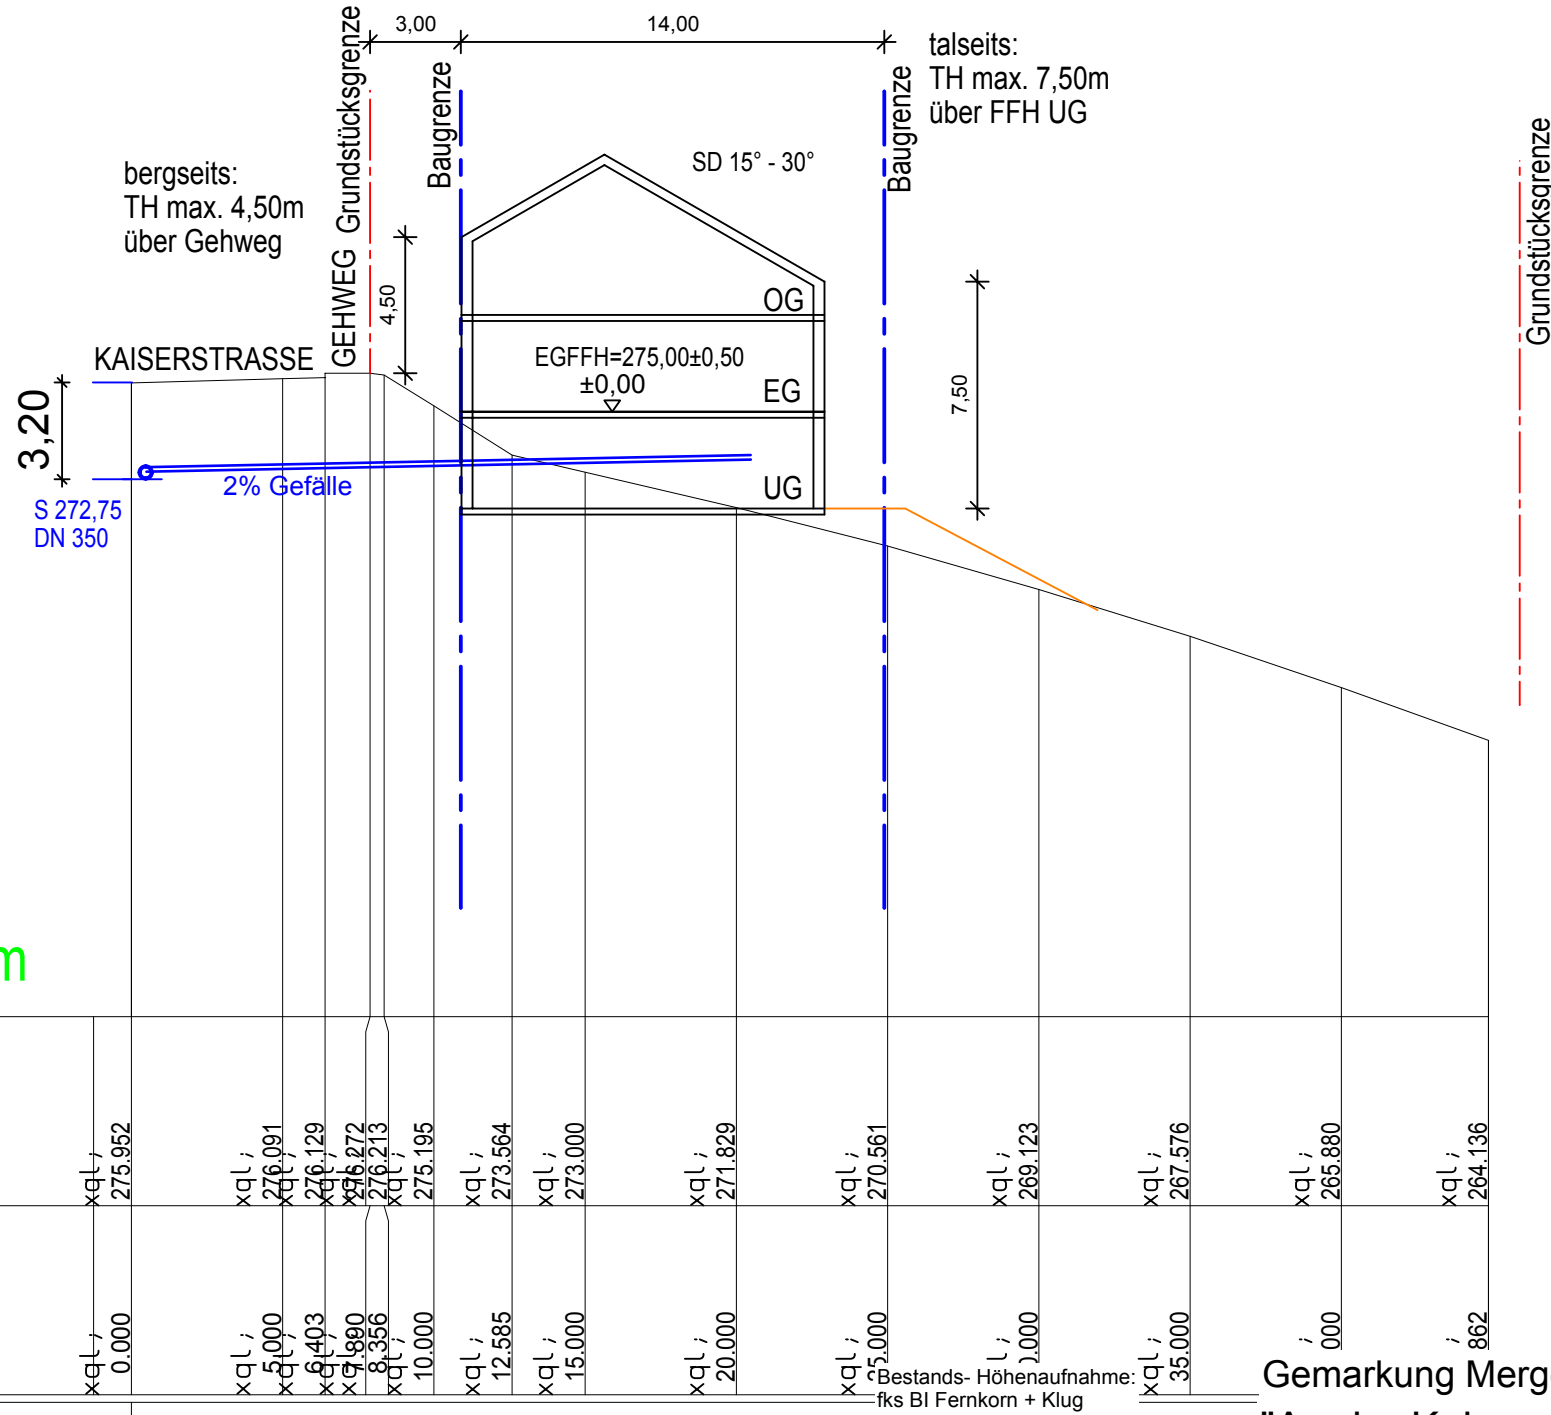

xql;
NN 255.000 m

xql;
Geländehöhe

xql;
Station

Bestands- Höhenaufnahme:
fks BI Fernkorn + Klug

Städtebauliche Bearbeitung:
Architektur + Städtebau

Gemarkung Mergentheim
"An der Kaiserstraße"
M 1:250

