


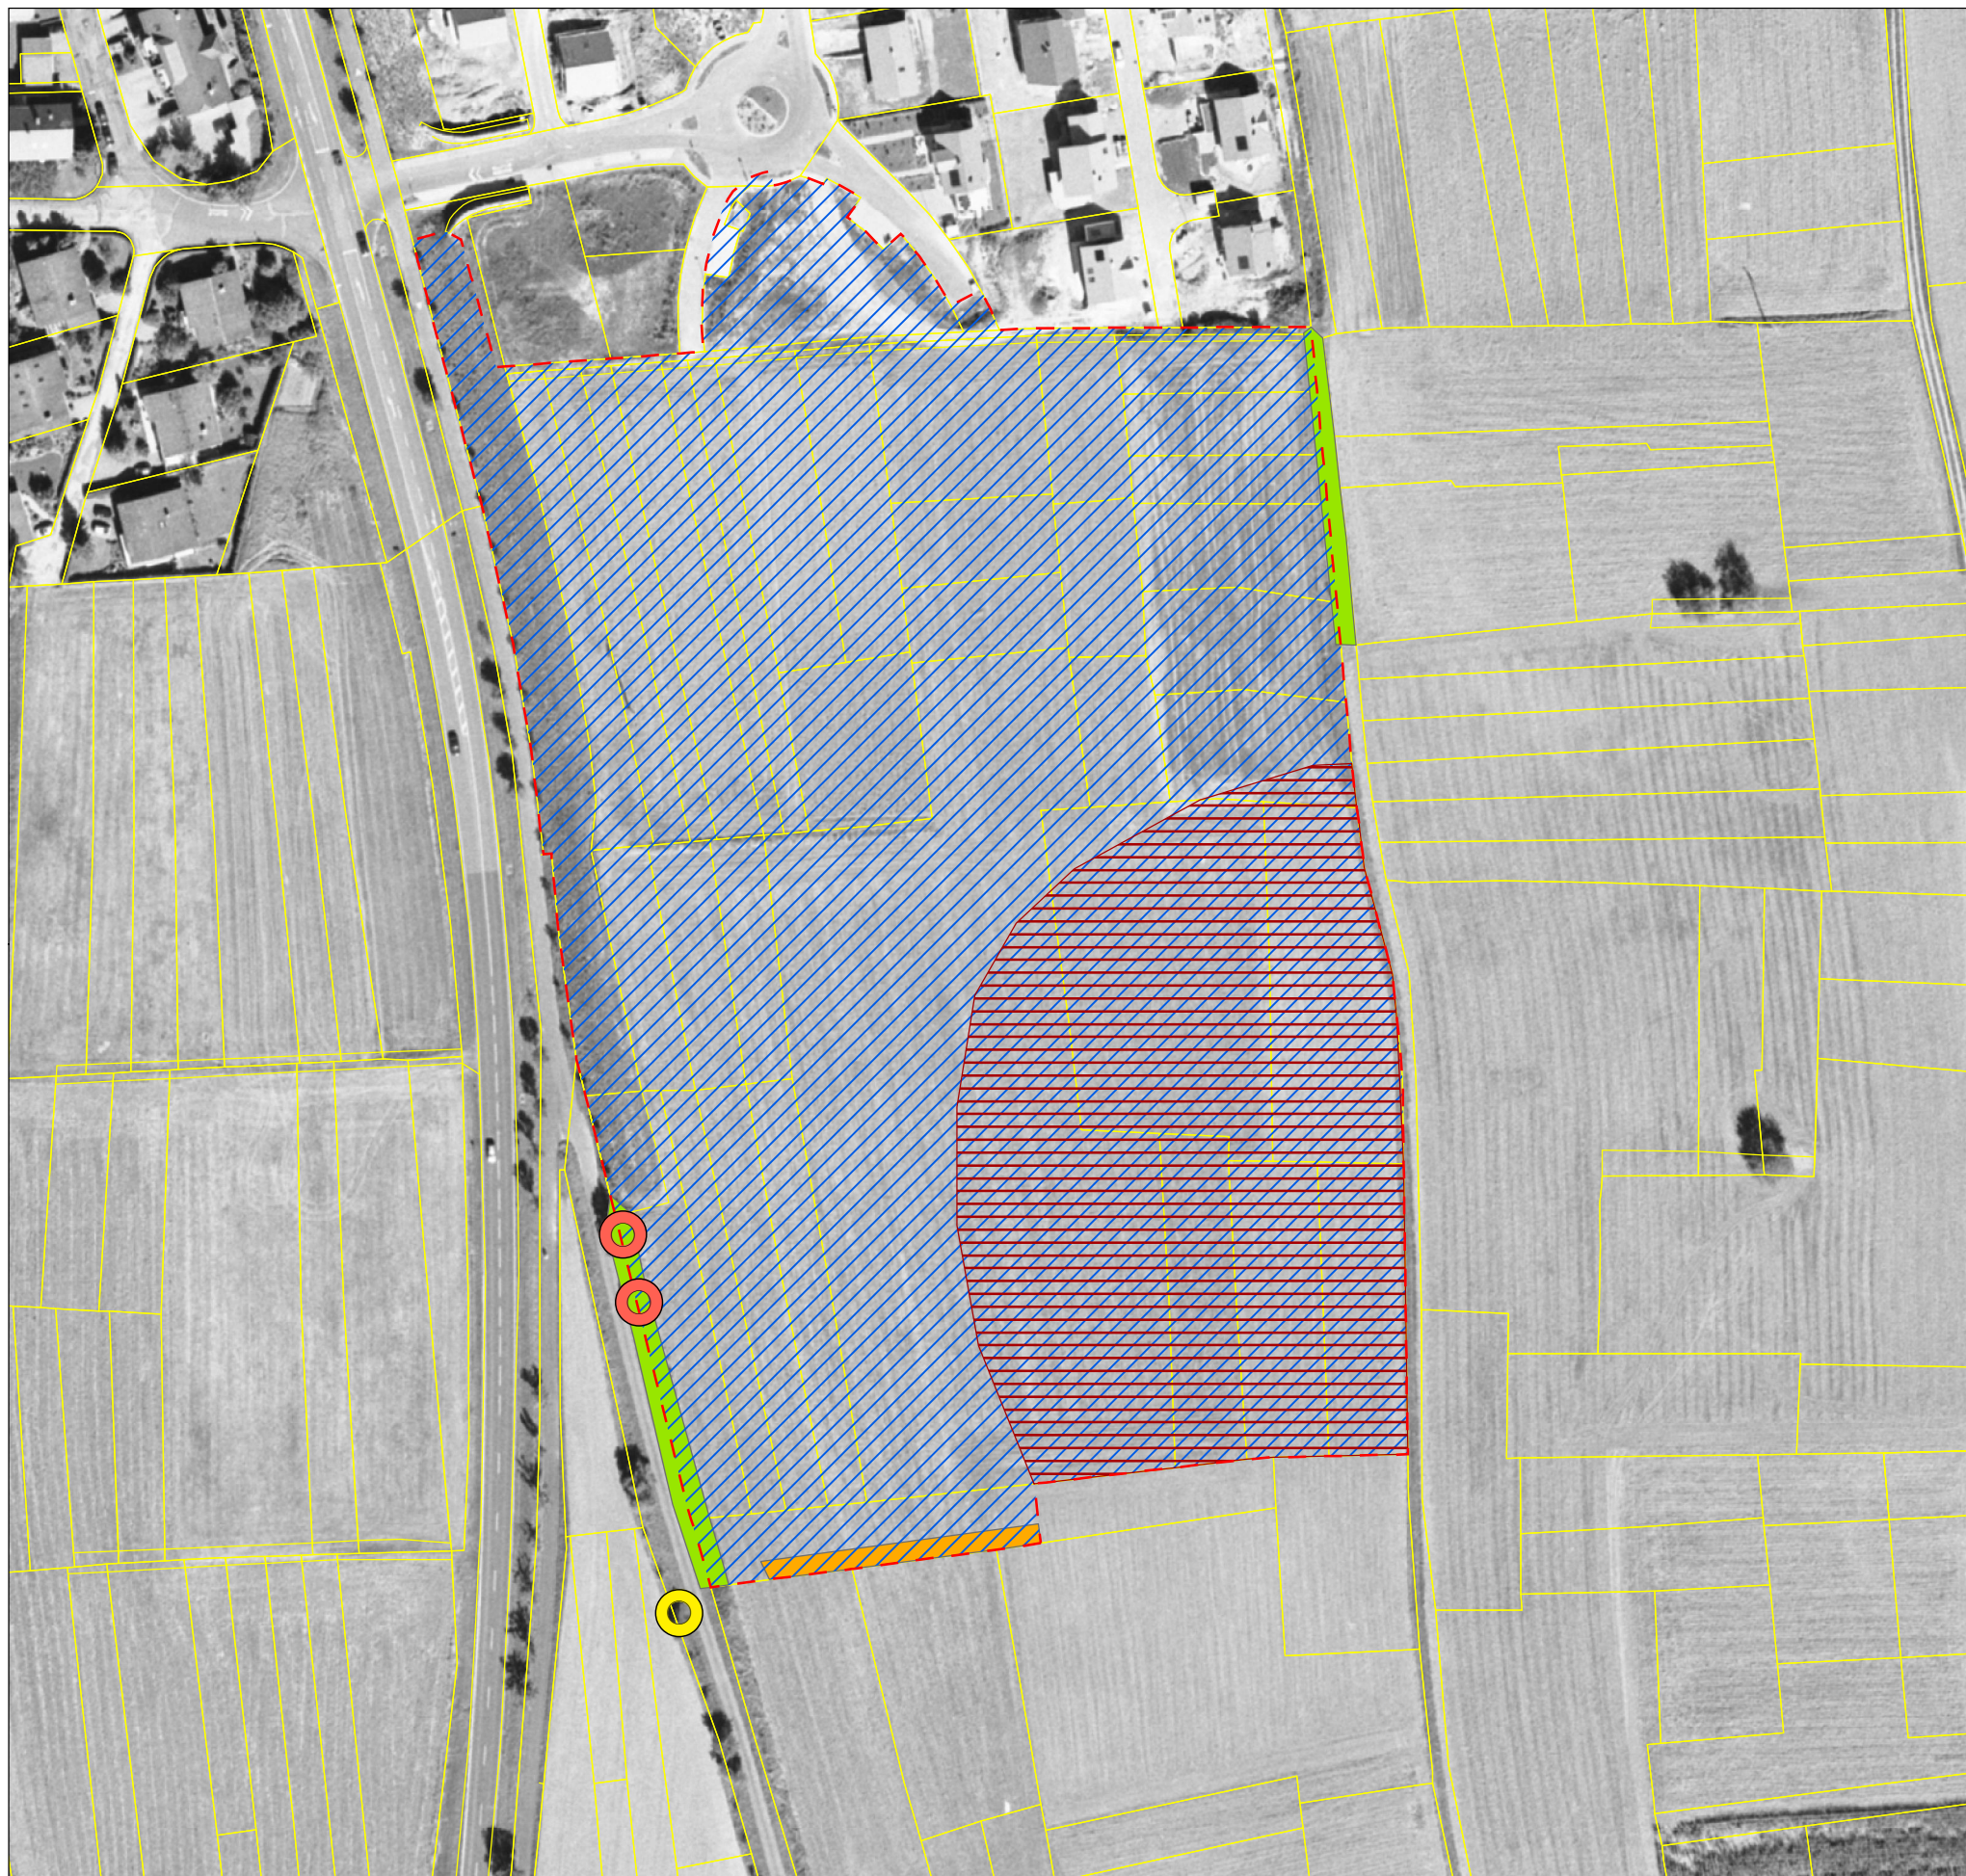

Maßnahmen zur Vermeidung

- V1 Baumfällung zu geeigneten Zeiten zum Schutz von Fledermäusen
- V2 Kontrolle auf Fledermäuse vor der Fällung von Bäumen
- V3 Vergrämung von Fledermäusen vor der Fällung von Bäumen
- V4 Fledermaus-Vergrämung während der Bauphase
- V5 Reptilien-Vergrämung an Böschungen im Eingriffsbereich
- V8 Feldlerchen-Vergrämung im Eingriffsbereich
- V9 Baufeldfreimachung außerhalb der Vogelbrutzeit

Vorgezogene Ausgleichsmaßnahmen

CEF1 Aufhängen von Fledermauskästen
(nicht dargestellt, da genaue Verortung noch nicht möglich, s. Text)

CEF2 Anlage von Steinriegeln für Reptilien

CEF3 Maßnahmen zur Förderung der Feldlerchen-Dichte
(ca. 1.000 m NO des Bebauungsplangebietes, hier nicht dargestellt, s. Abbildung im Text)

Grenze Bebauungsplan

Flurstücke



Große Kreisstadt Bad Mergentheim

saP
Bebauungsplan Bandhaus IV
Gemarkung Edelfingen

Plan 1a

Artenschutz-Maßnahmen Bebauungsplan

Bearbeitet: C. Andres
Gezeichnet: C. Busch

17.08.2016



1:1.500

0 50 100 Meter



Andrena

Burgweg 11
97956 Werbach-Gamburg
Tel. 09348-929351
www.andrena-landschaftsplanung.de