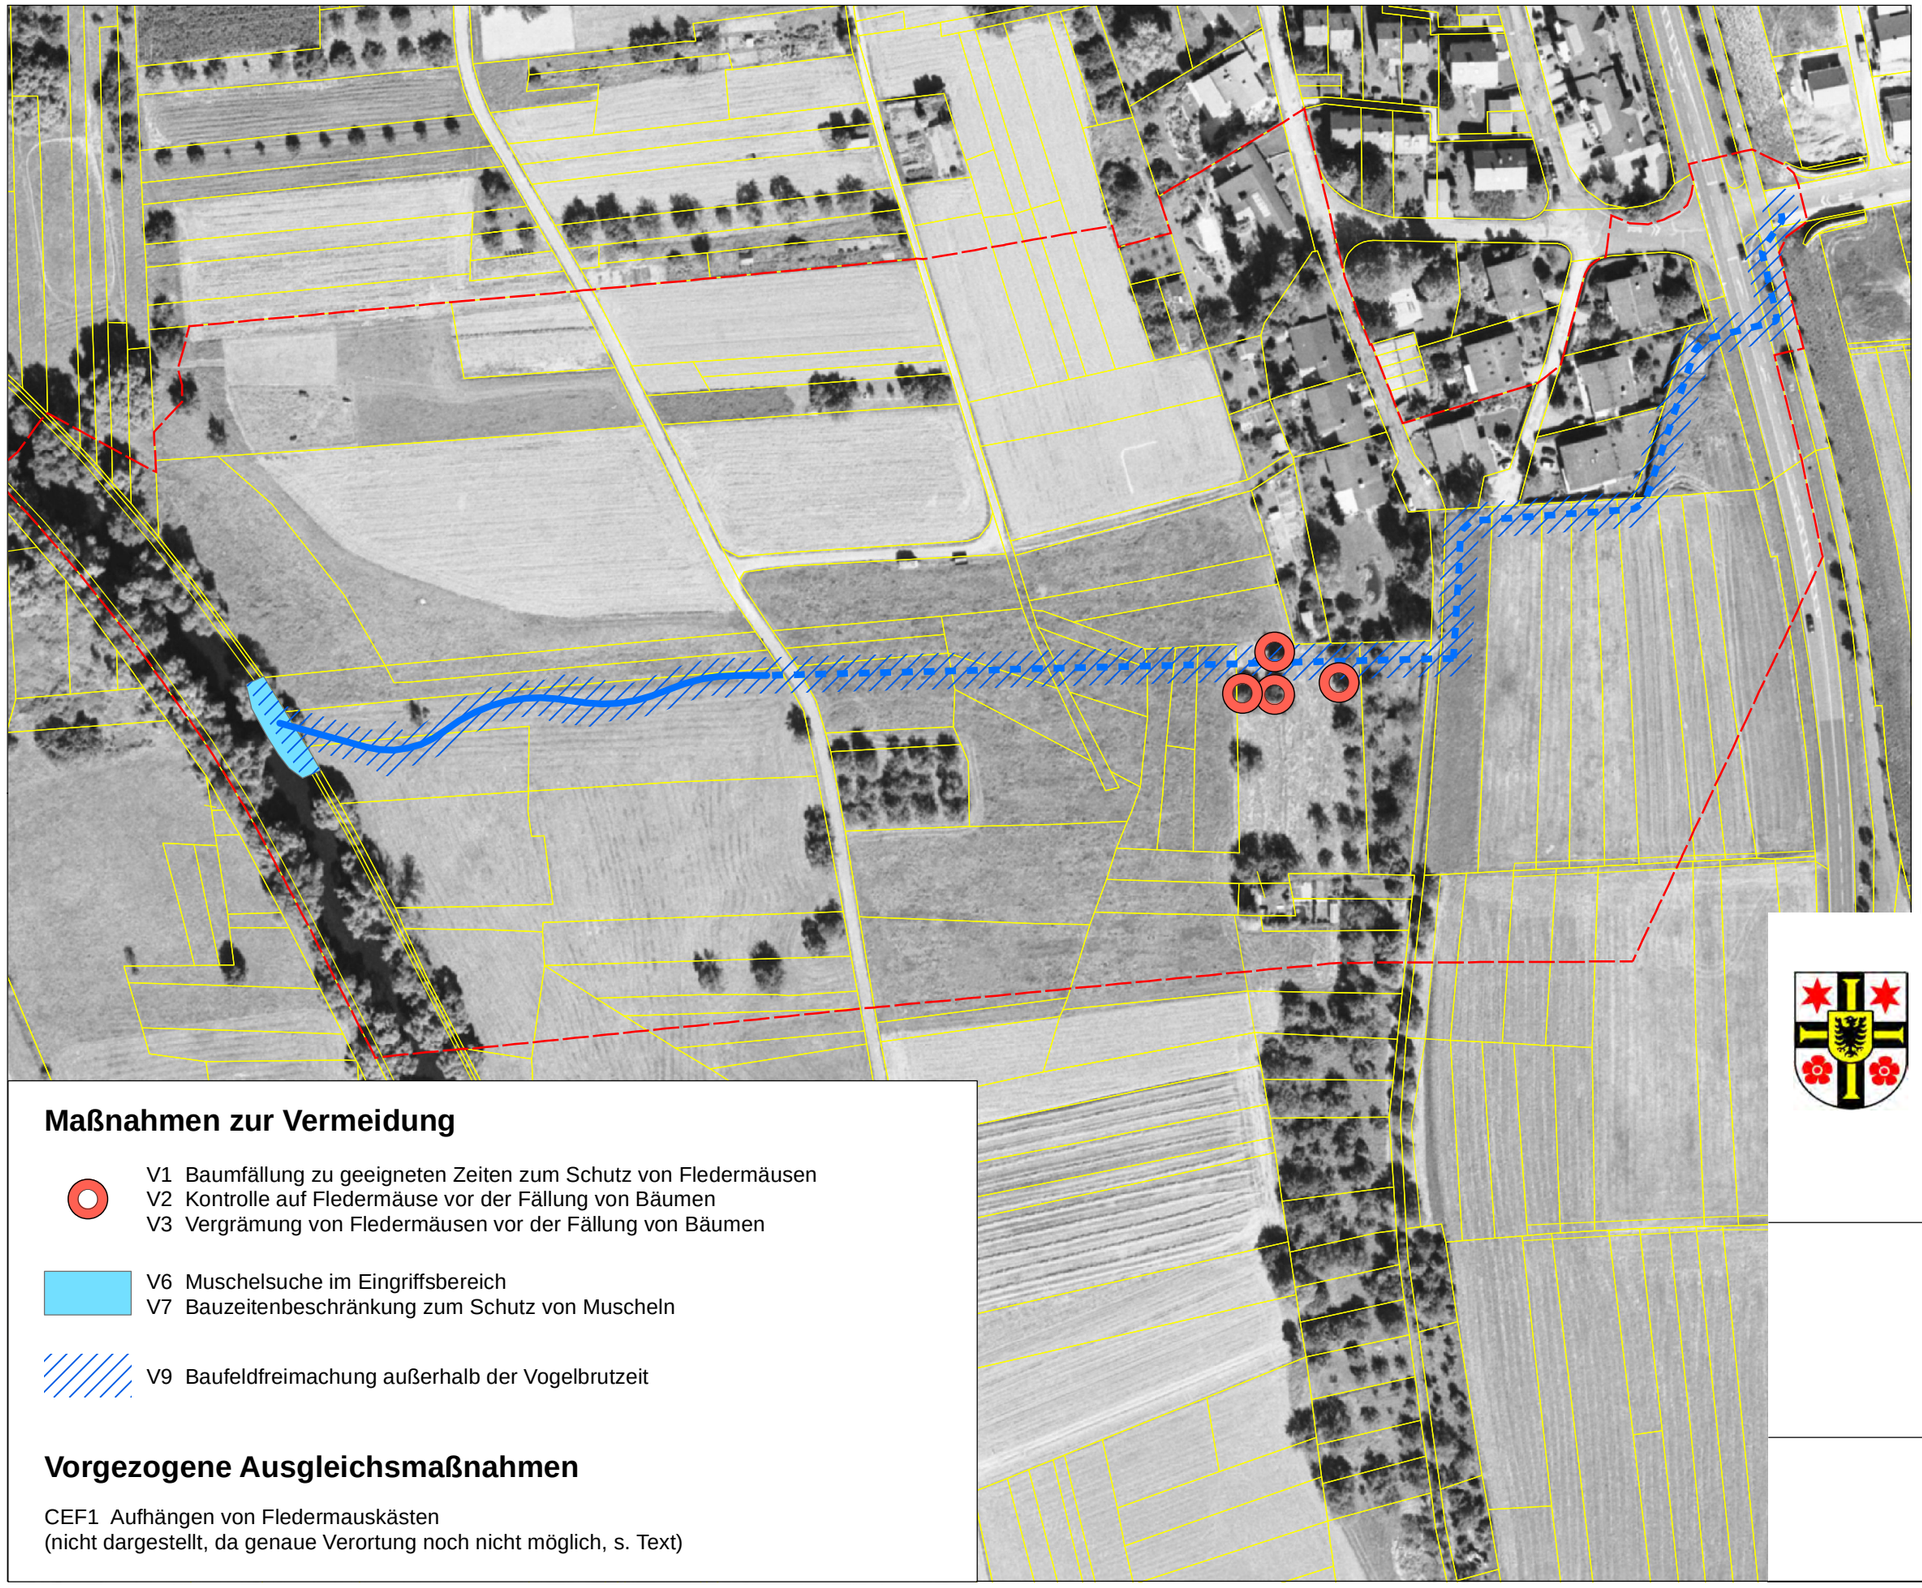

Planung Kanaltrasse

- Ausführung verrohrt
- Ausführung als offener Graben

- Grenze Untersuchungsgebiet
- Flurstücke

Maßnahmen zur Vermeidung

V1 Baumfällung zu geeigneten Zeiten zum Schutz von Fledermäusen
V2 Kontrolle auf Fledermäuse vor der Fällung von Bäumen
V3 Vergrämung von Fledermäusen vor der Fällung von Bäumen

V6 Muschelsuche im Eingriffsbereich
V7 Bauzeitenbeschränkung zum Schutz von Muscheln

V9 Baufeldfreimachung außerhalb der Vogelbrutzeit

Vorgezogene Ausgleichsmaßnahmen

CEF1 Aufhängen von Fledermauskästen
(nicht dargestellt, da genaue Verortung noch nicht möglich, s. Text)

Große Kreisstadt Bad Mergentheim

saP
Bebauungsplan Bandhaus IV
Gemarkung Edelfingen

Plan 1b

Artenschutz-Maßnahmen Leitungstrasse

Bearbeitet: C. Andres
Gezeichnet: C. Busch

17.08.2016

1:1.700

0 50 100 Meter

Andrena
Burgweg 11
97956 Werbach-Gamburg
Tel. 09348-929351
www.andrena-landschaftsplanung.de

Edelfingen_saP_Plan_1b_Trasse_Massnahmen_2016.mxd