




SCHNITT A-A

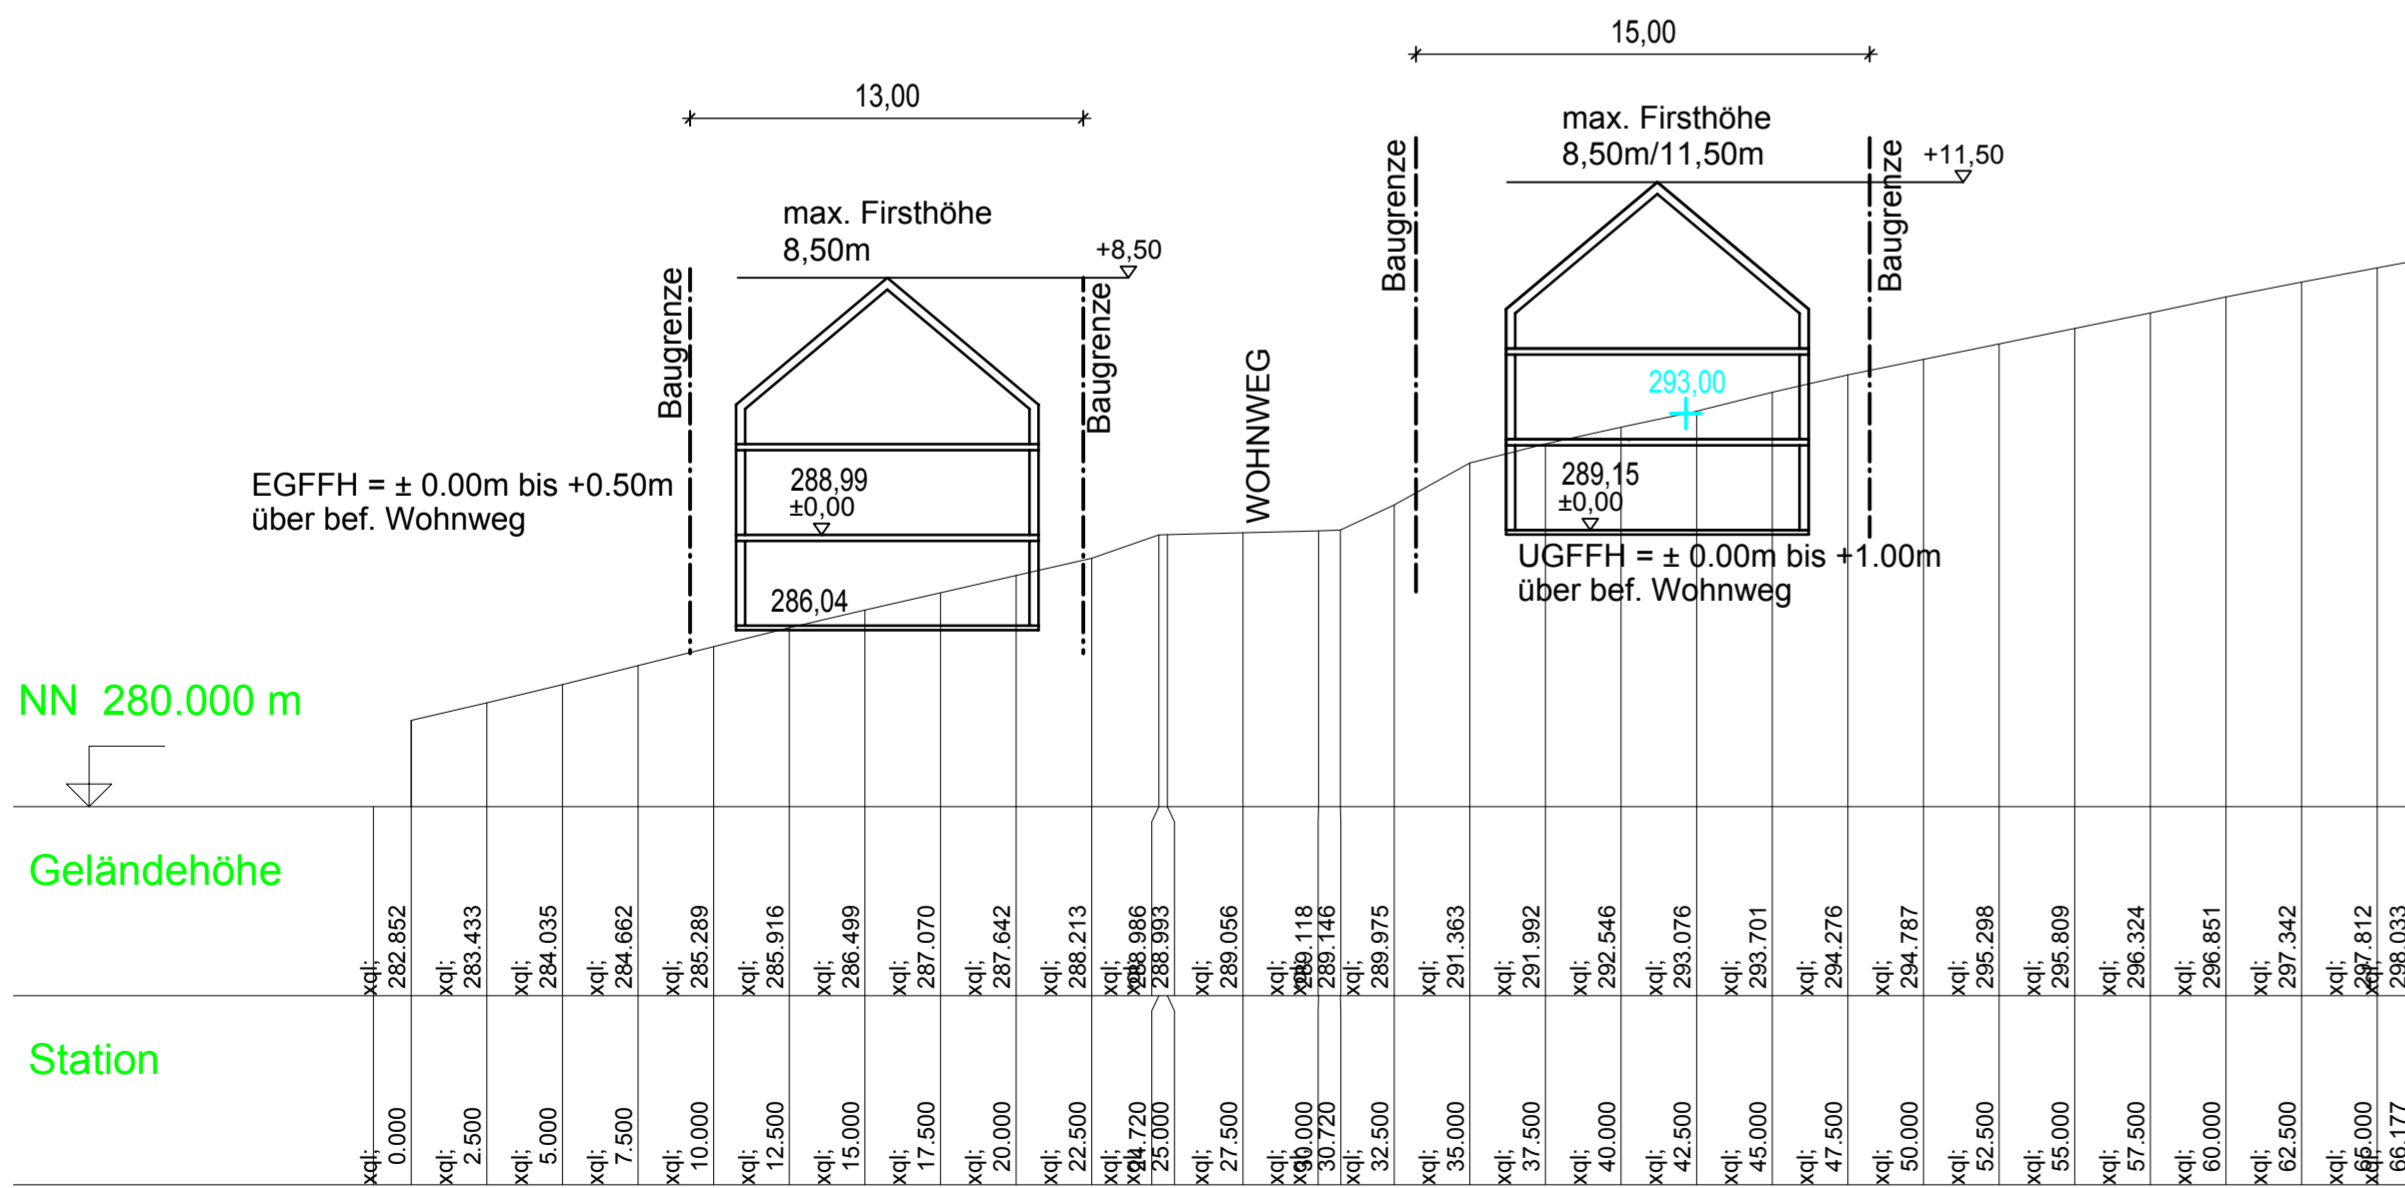

SCHNITT C-C

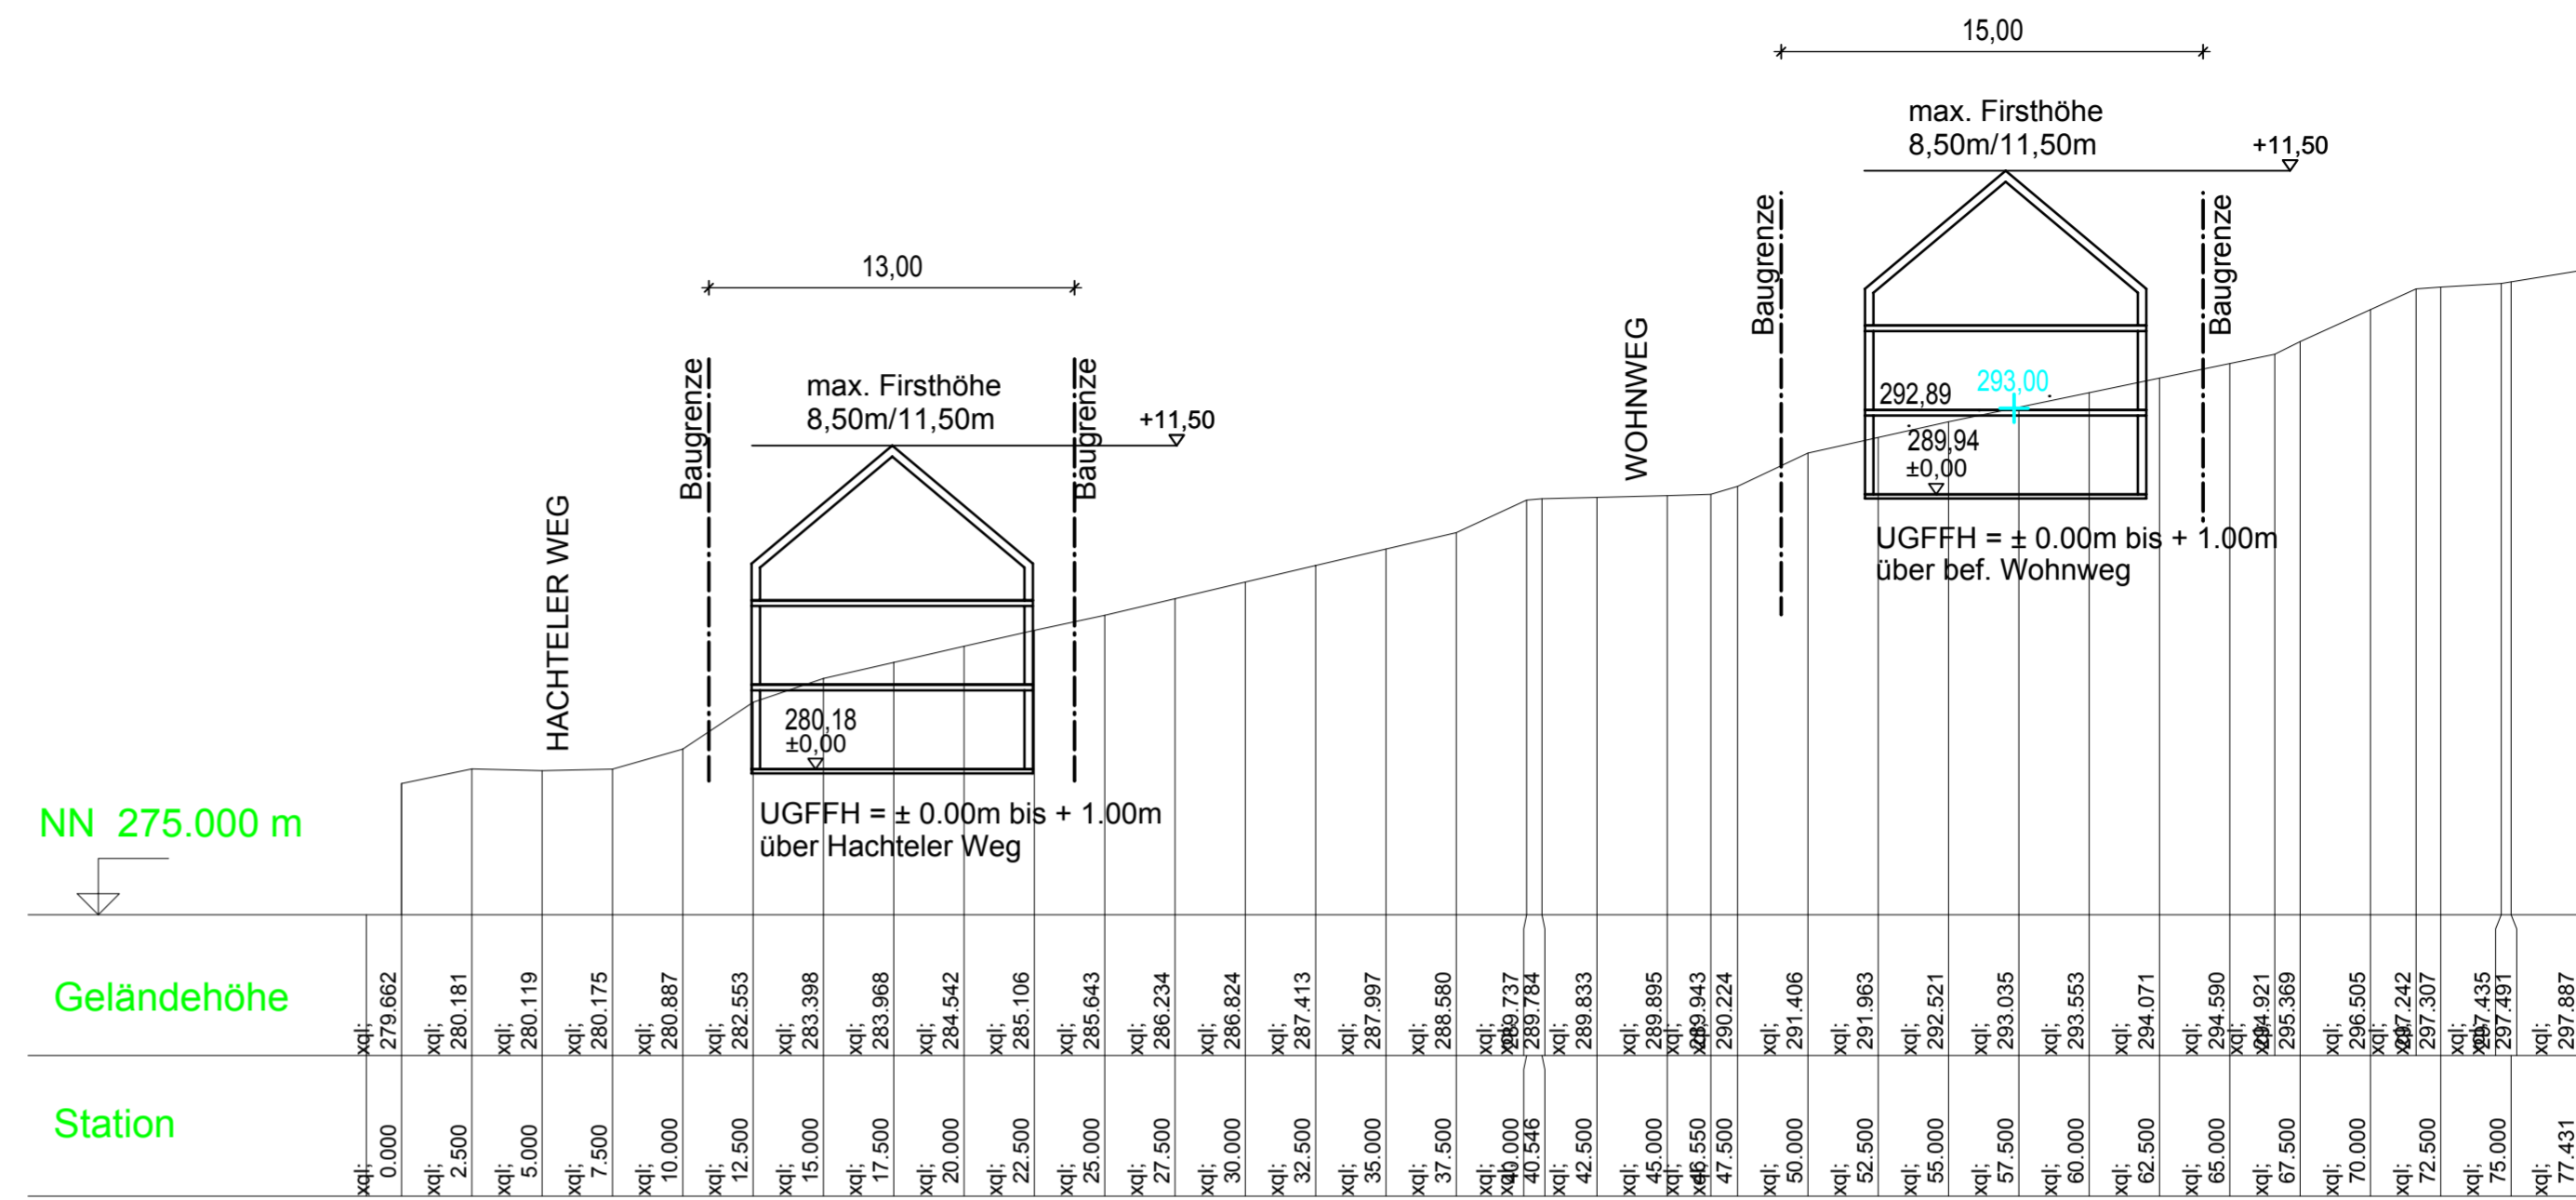

SCHNITT B-B

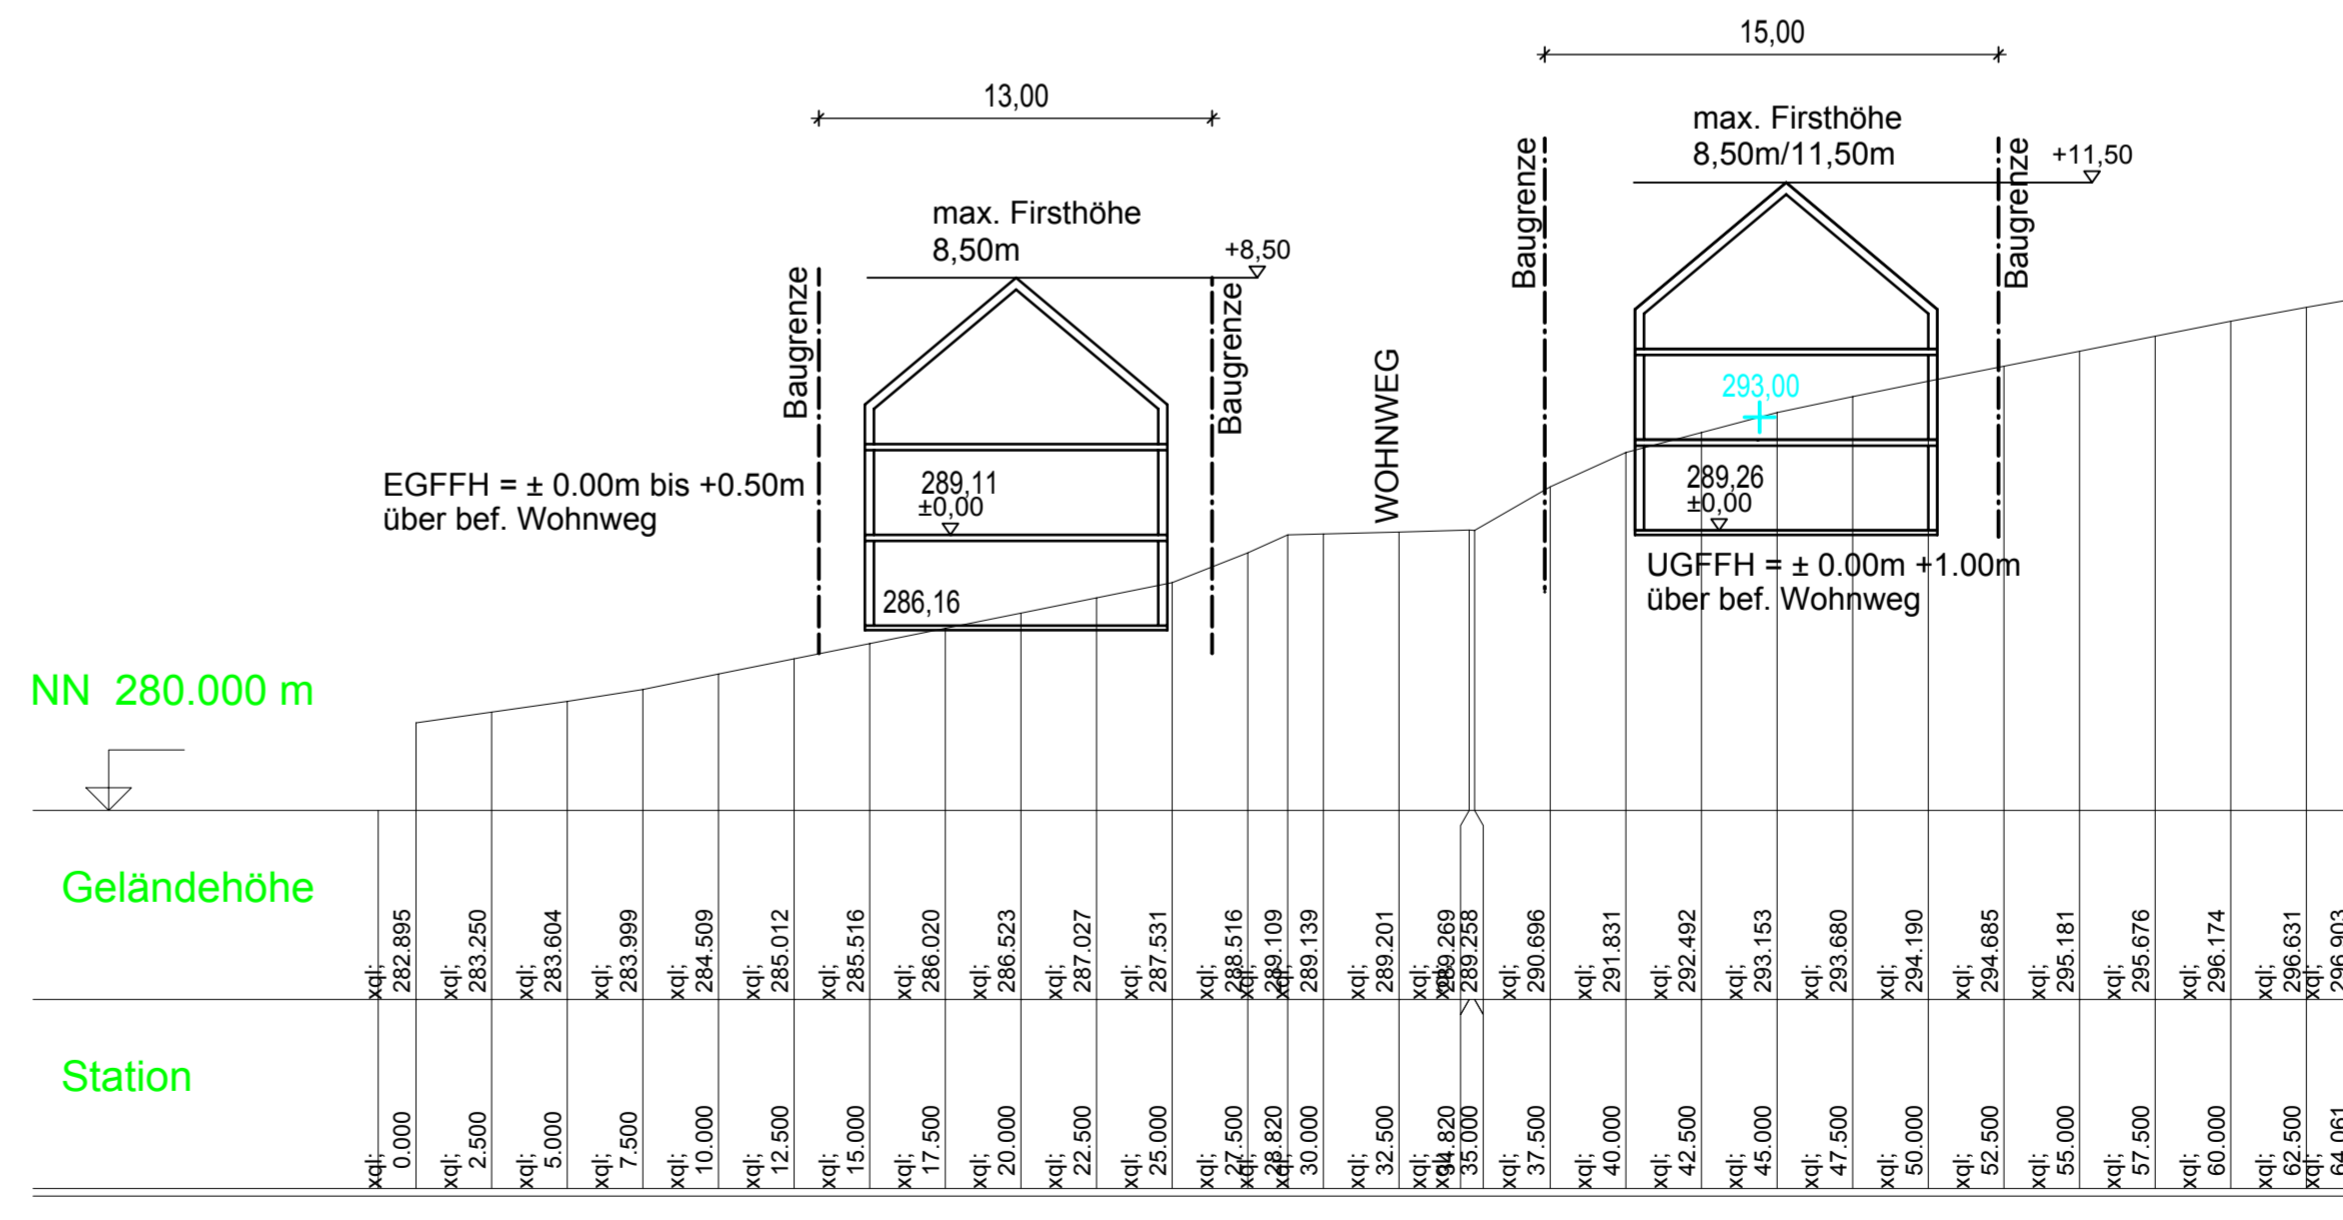

SCHNITT D-D

Große Kreisstadt Bad Mergentheim
Stadtteil Stuppach

SCHNITTE zum B-Plan
Entwurf

"Blumenberg I, 1.Änderung"



Planbereich 17.09.

Bestands- Höhenaufnahme, Straßenplanung:
fks BI Fernkorn + Klug
Bestandsaufnahme und saP:
Ingenieurbüro Fleckenstein

Städtebauliche Bearbeitung:
Architektur + Städtebau

info@architekt-friederich.de
www.architekt-friederich.de

30.03.2012

M 1:250

