


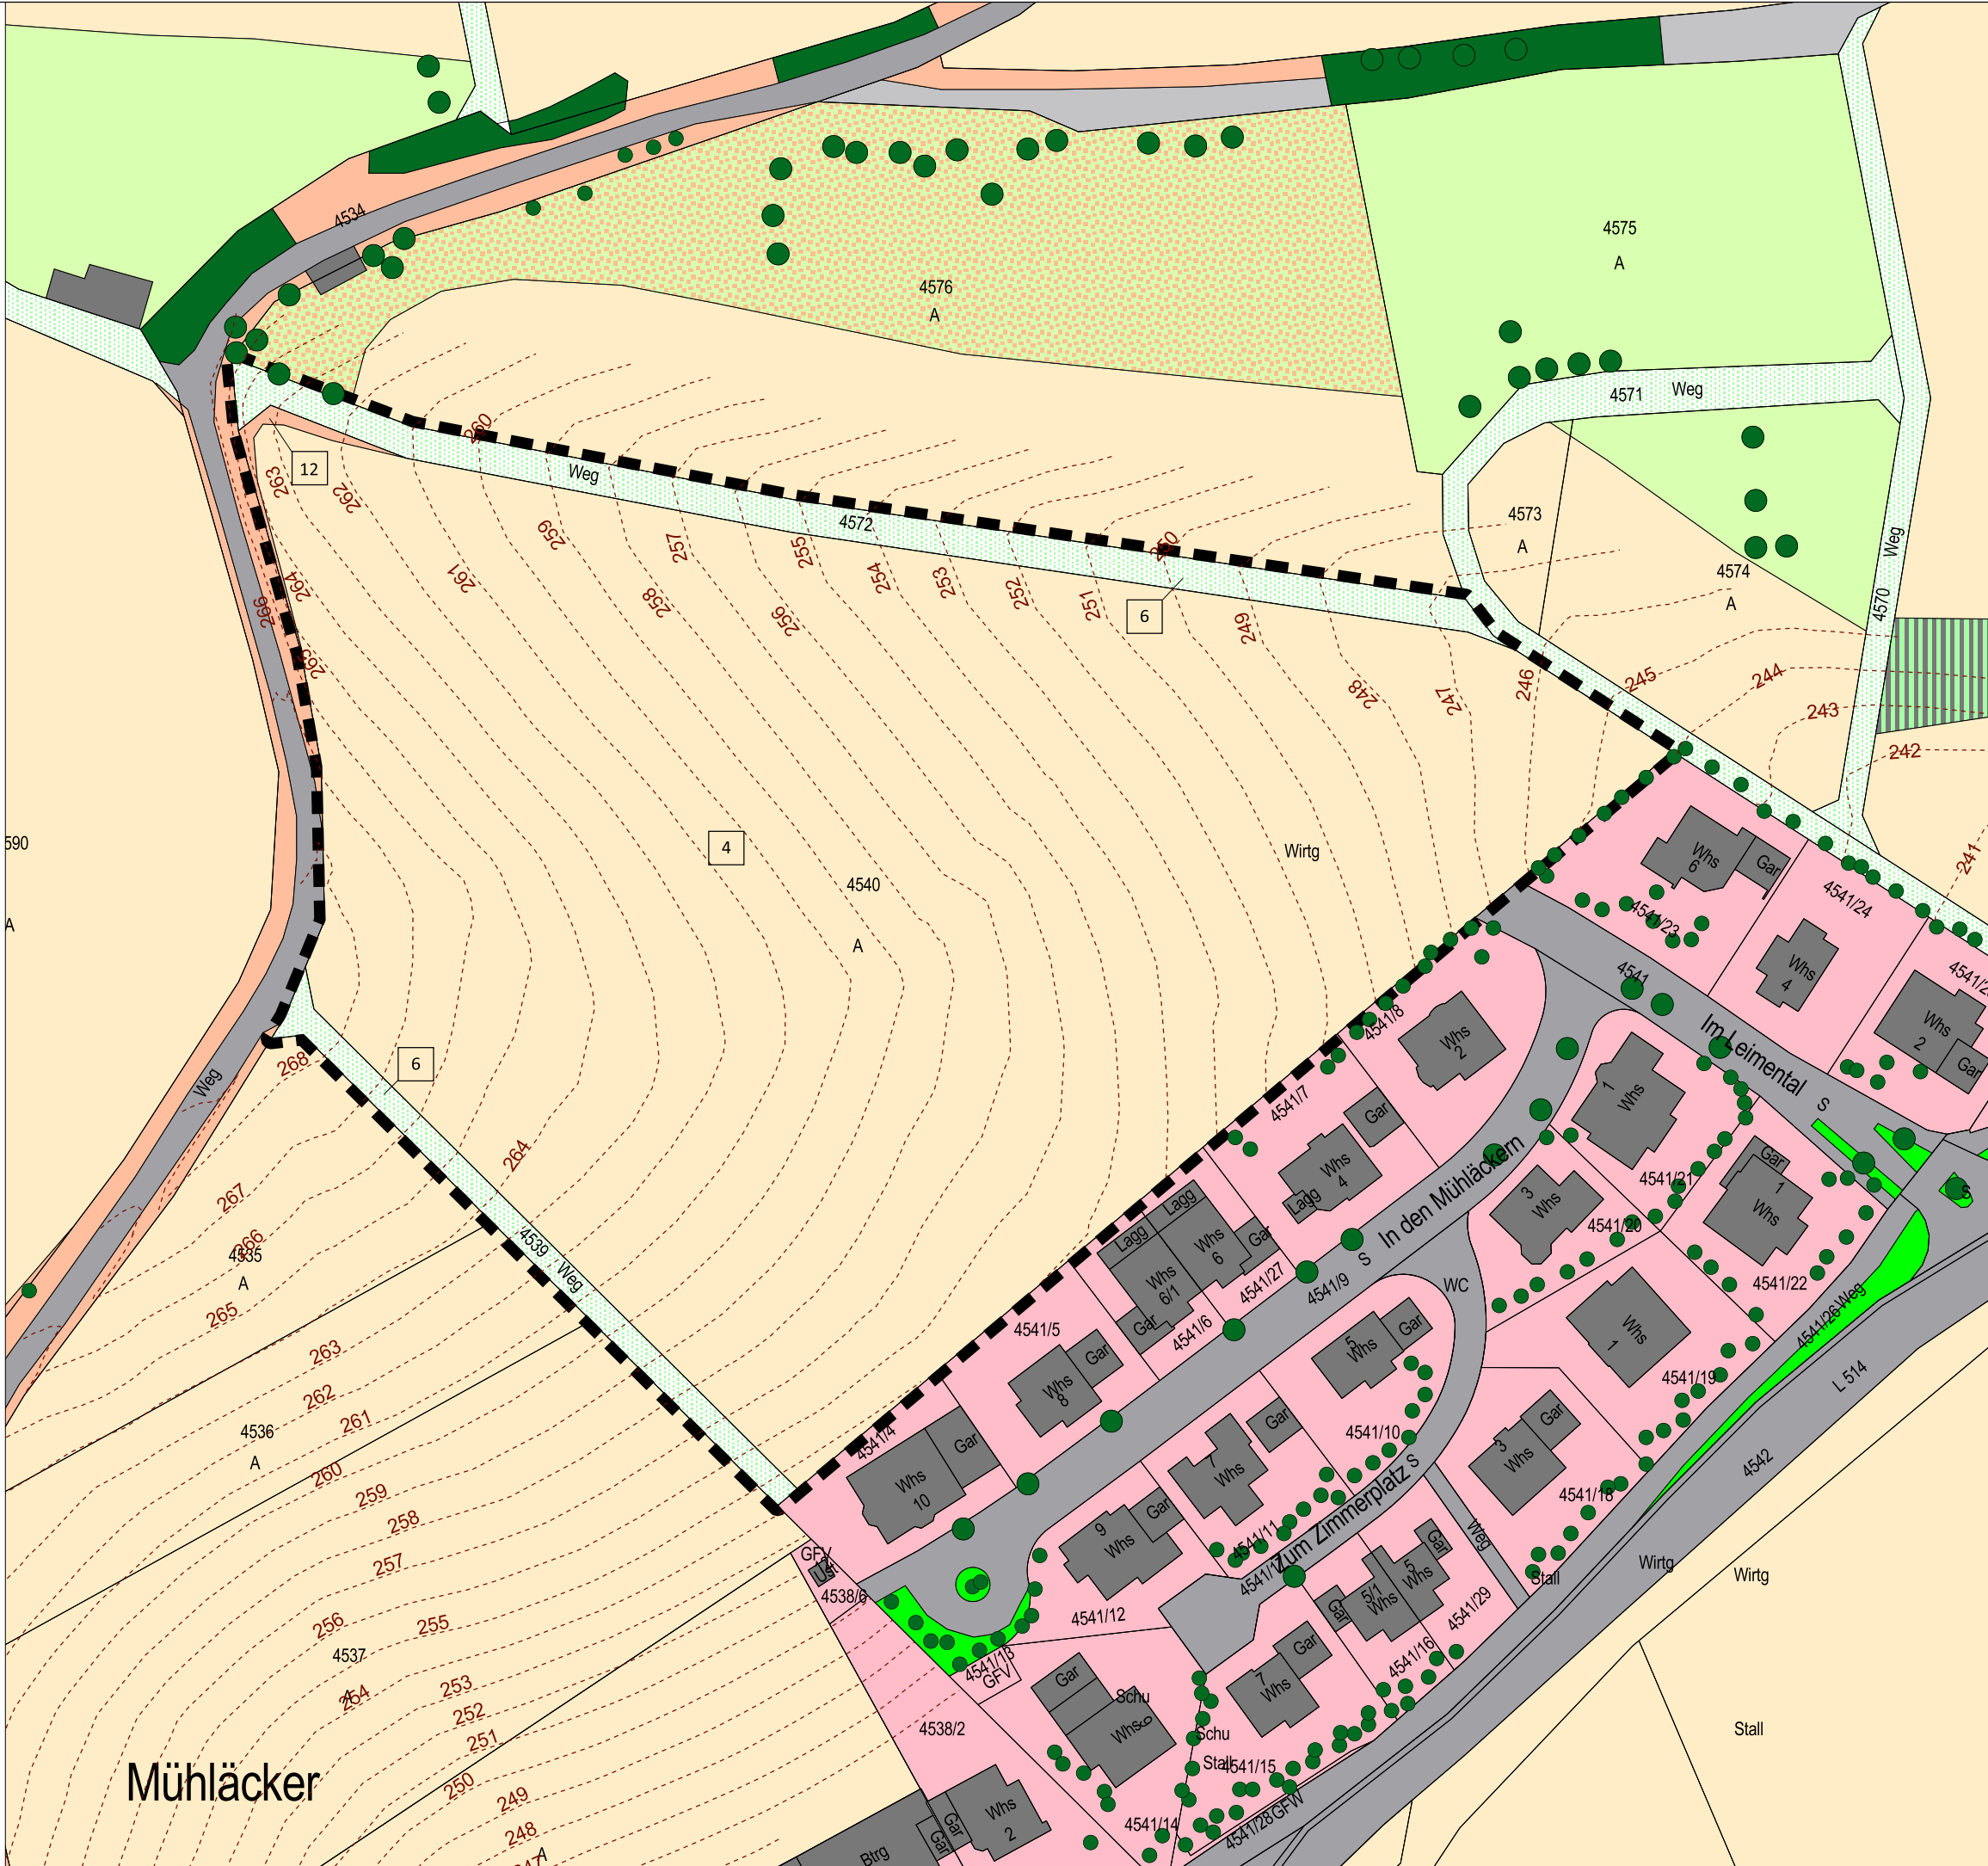

Flächennutzung und Vegetation

- Strauchhecke, naturnah, obstholzreich
- Altgrasflur, teils mit Initialgehölz, überwiegend nitrophytisch
- Extensivgrünland mit Arten der Halbtrockenrasen
- Extensivgrünland, mesophil, teils mit Magerkeitszeigern
- Verkehrsbegleitgrün
- Ruderalflur durchsetzt von Initialgehölz
- Ackerbauliche Nutzfläche
- Entwickelte Wohnbaufläche mit strukturreichen Hausgärten
- Haupt- & Nebengebäude
- Feldweg, unbefestigt mit Trittrasengesellschaften
- Erschließungsfläche, befestigt (wassergebundene Decke)
- Erschließungsfläche, vollversiegelt (Asphaltdecke)


- Laub-/Nadelbaum
- Strauch, Strauchgruppe

4 Biotop-/Nutzungstypenwert gem. LUBW 2005

- Höhenschichtlinie mit absoluter Höhenangabe ü. NN
- Abgrenzung des räumlichen Geltungsbereiches

Angaben gem. digitaler Flurkarte:

- | | | | |
|------|-----------------|-----|------------------|
| Btrg | Betriebsgebäude | Gar | Garage |
| Lagg | Lagergebäude | A | Ackerbau |
| Whs | Wohnhaus | G | Grünland, Garten |
| Gths | Gartenhaus | | |

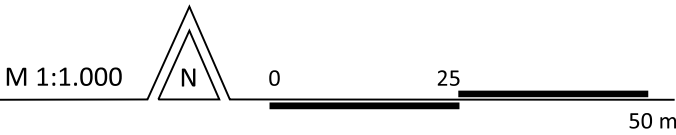

Stadt Bad Mergentheim

Umweltfachliche Beiträge zum
Bebauungsplan "Mühlacker II",
Neunkirchen

Aktuelle Vegetations- und Nutzungsstruktur

Ingenieurbüro Fleckenstein
Landschaftsarchitektur & -planung
Siedlungsentwicklung · Umweltplanung

Bestandserfassung: Juli/September 2008
Bearbeitungsstand: 23. April 2009
Bearbeitung: Dipl.-Ing. Markus Fleckenstein
Freier Landschaftsarchitekt BYAK

Pfingstgrundstraße 14
97816 Lohr am Main
Tel.: 09352.500472
Fax: 09352.602030
kontakt@buero-fleckenstein.de