




# Schnitt A - B

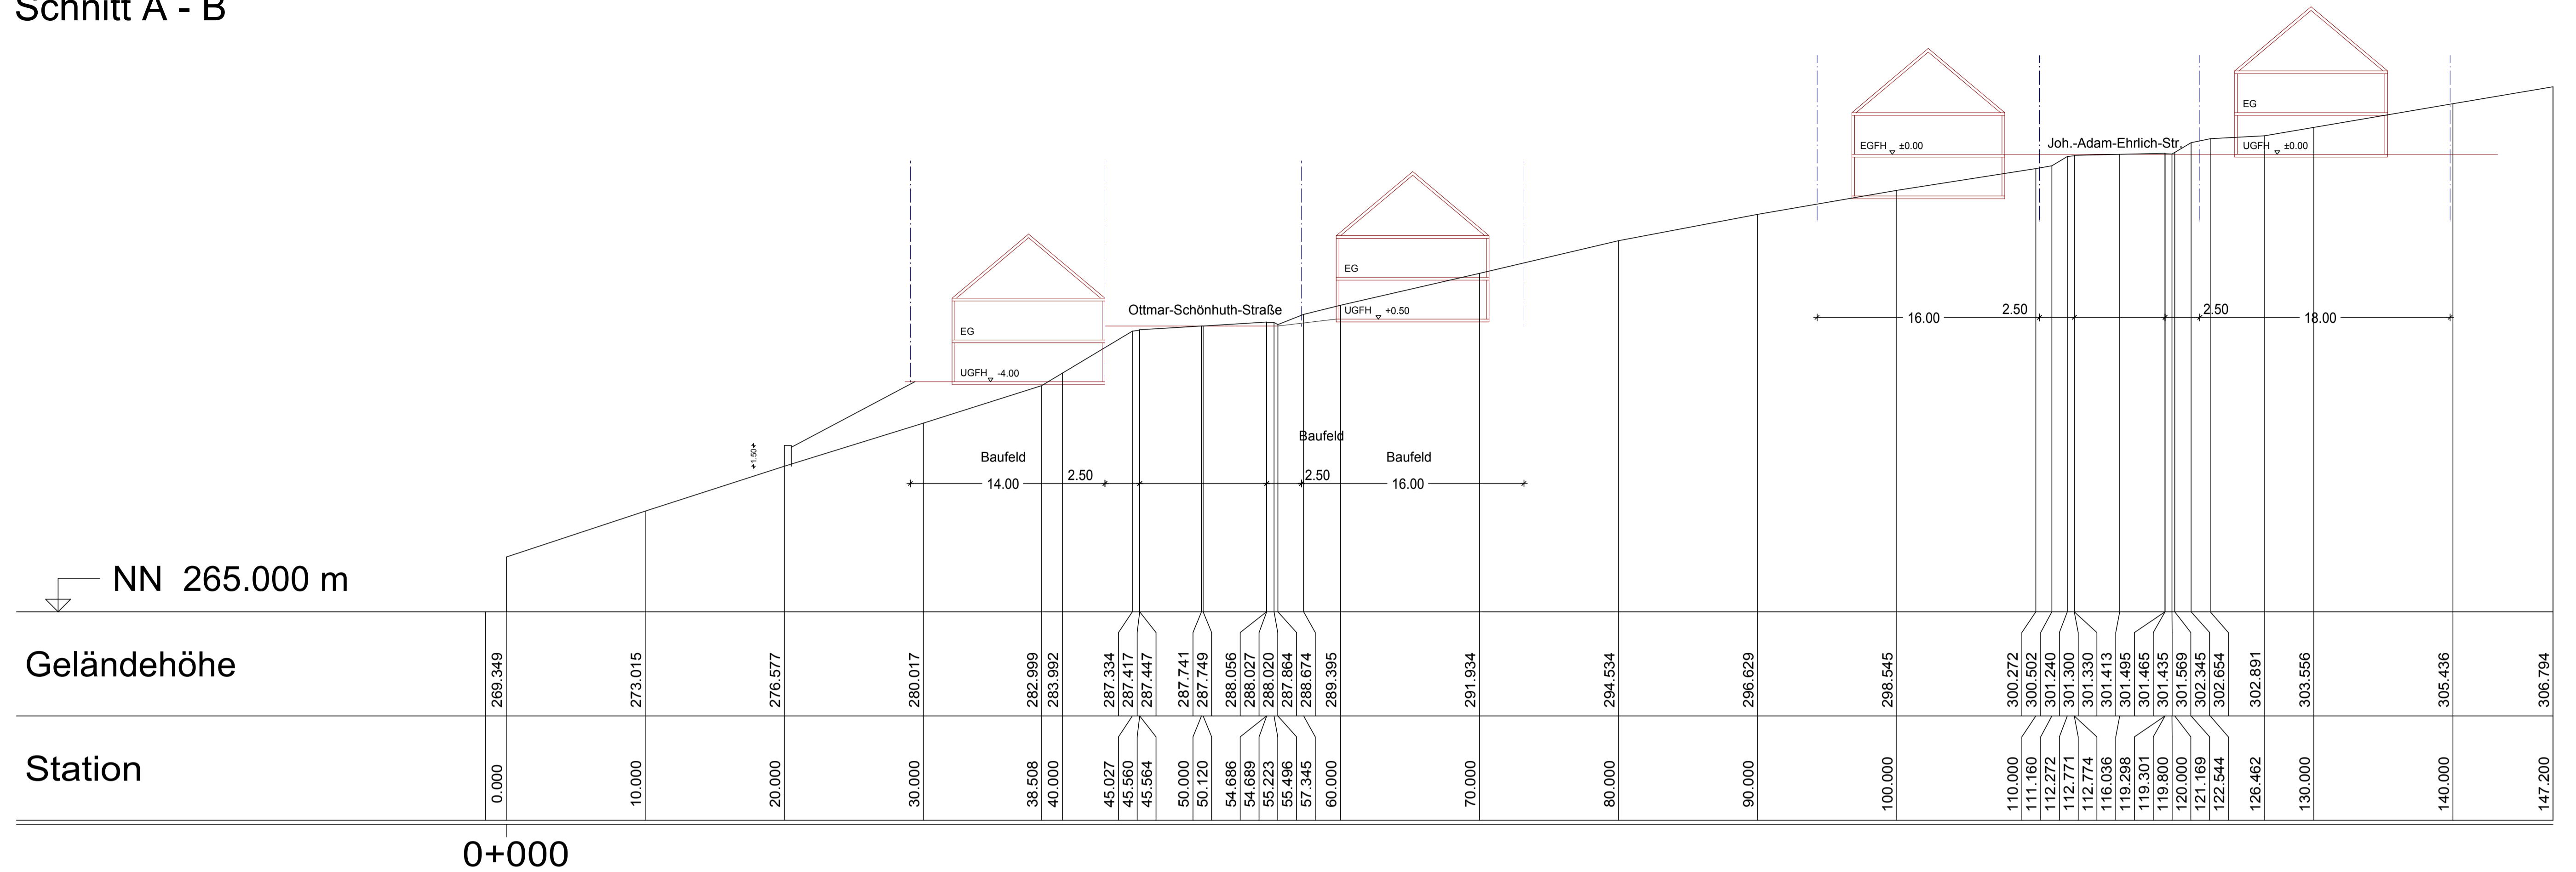

# Schnitt E-F

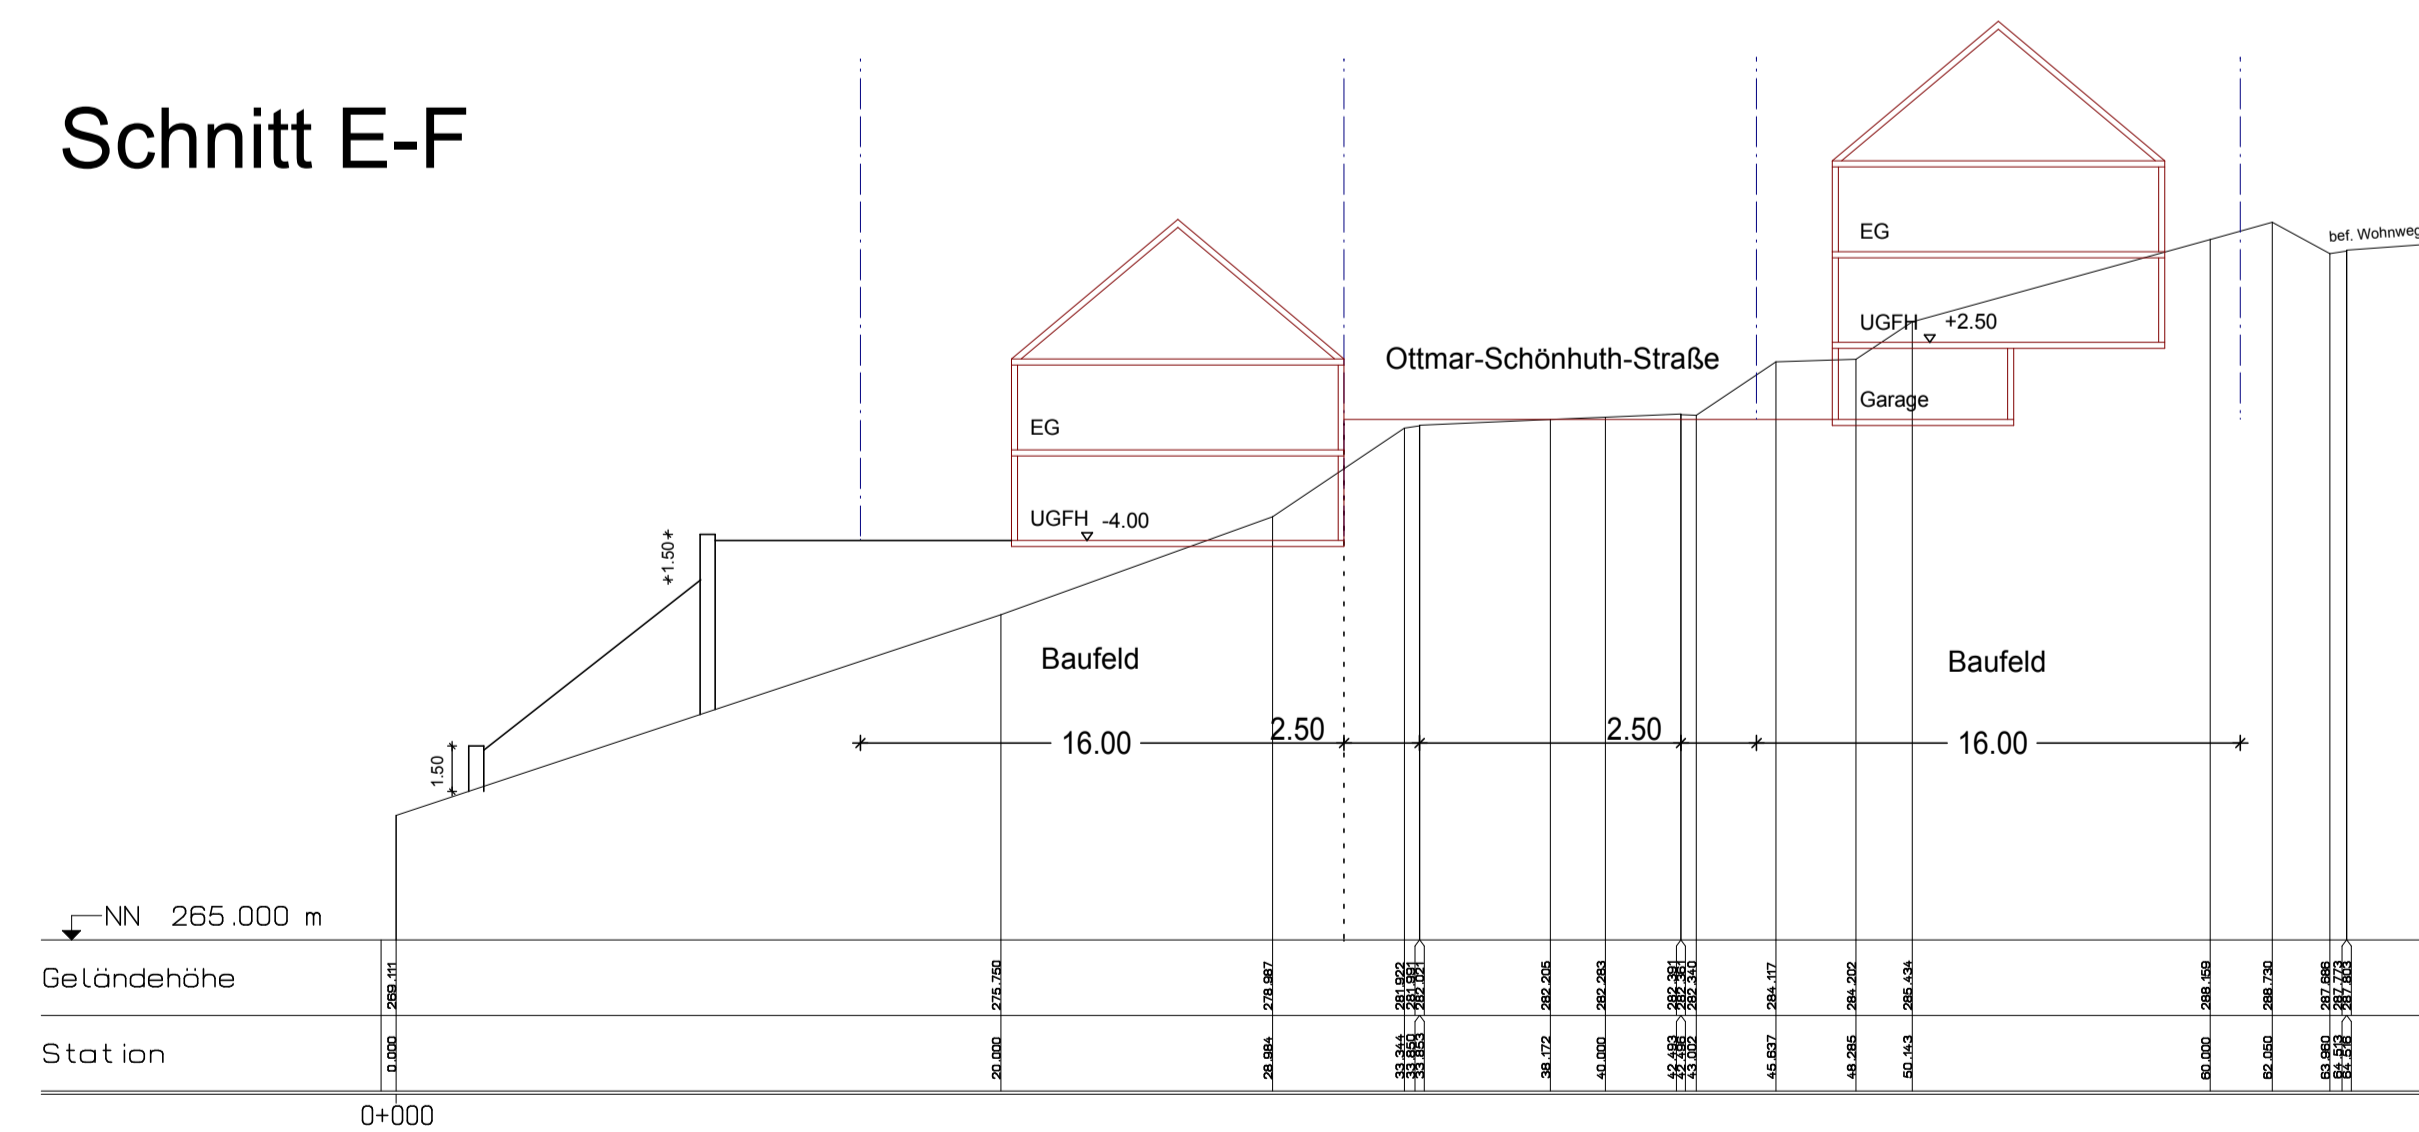

# Schnitt G-H

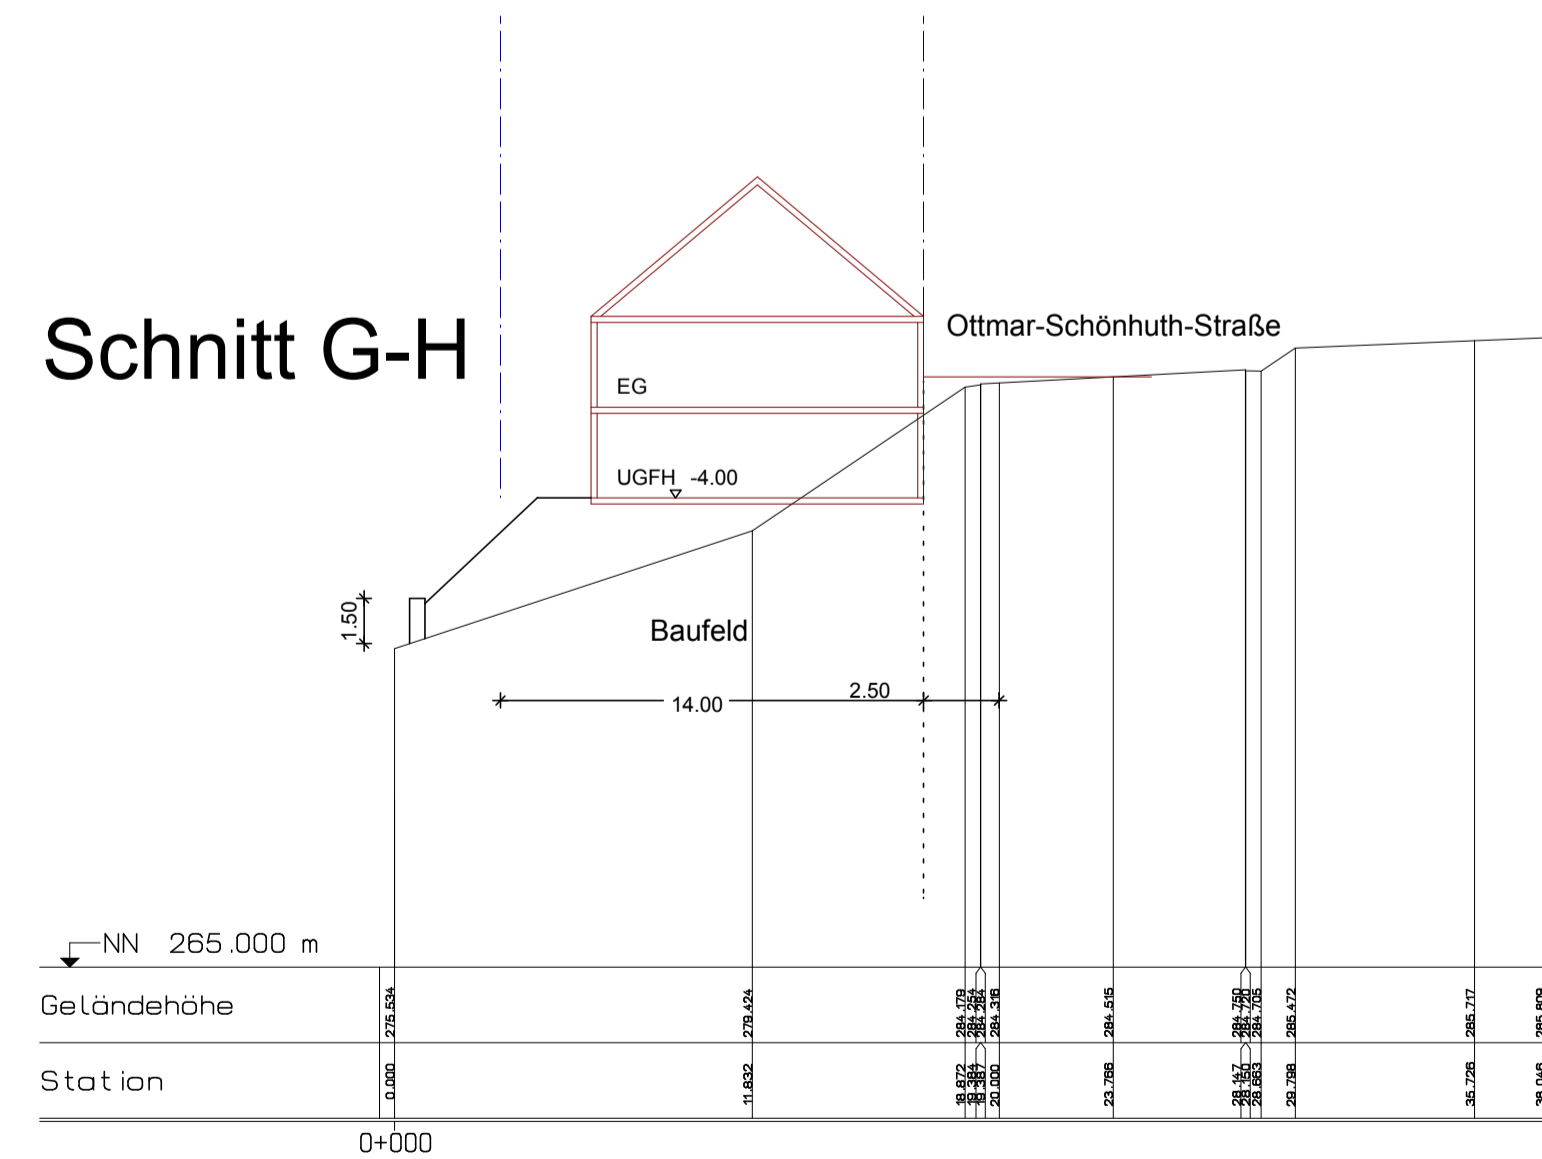

Große Kreisstadt Bad Mergentheim  
 Stadtteil Wachbach  
 Schnitte A - B, E - F und G - H zum  
 Entwurf  
 Bebauungsplan

## "Schaufelberg V"

Planbereich 18.2

M 1:500

Verkehrs- und Höhenplanung, Vermessung:  
 fks Beratende Ingenieure Fernkorn + Klug

Städtebauliche Bearbeitung:  
 Architektur + Städtebau

info@architekt-friederich.de

www.architekt-friederich.de

03.03.2008/20.05.2008/30.06.2008

H/B = 594.0 / 800.0 (0.48m²)



Allplan