



Baugebiet Bandhaus IV - Teil 1

Preis: 127,00 € / m<sup>2</sup> für die Bauplätze 1 - 15 und 19 - 22; zzgl. Nebenkosten

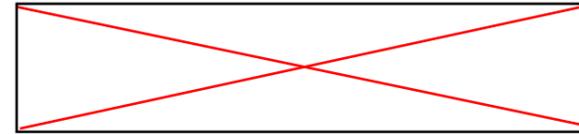

= bereits vergebene Bauplätze

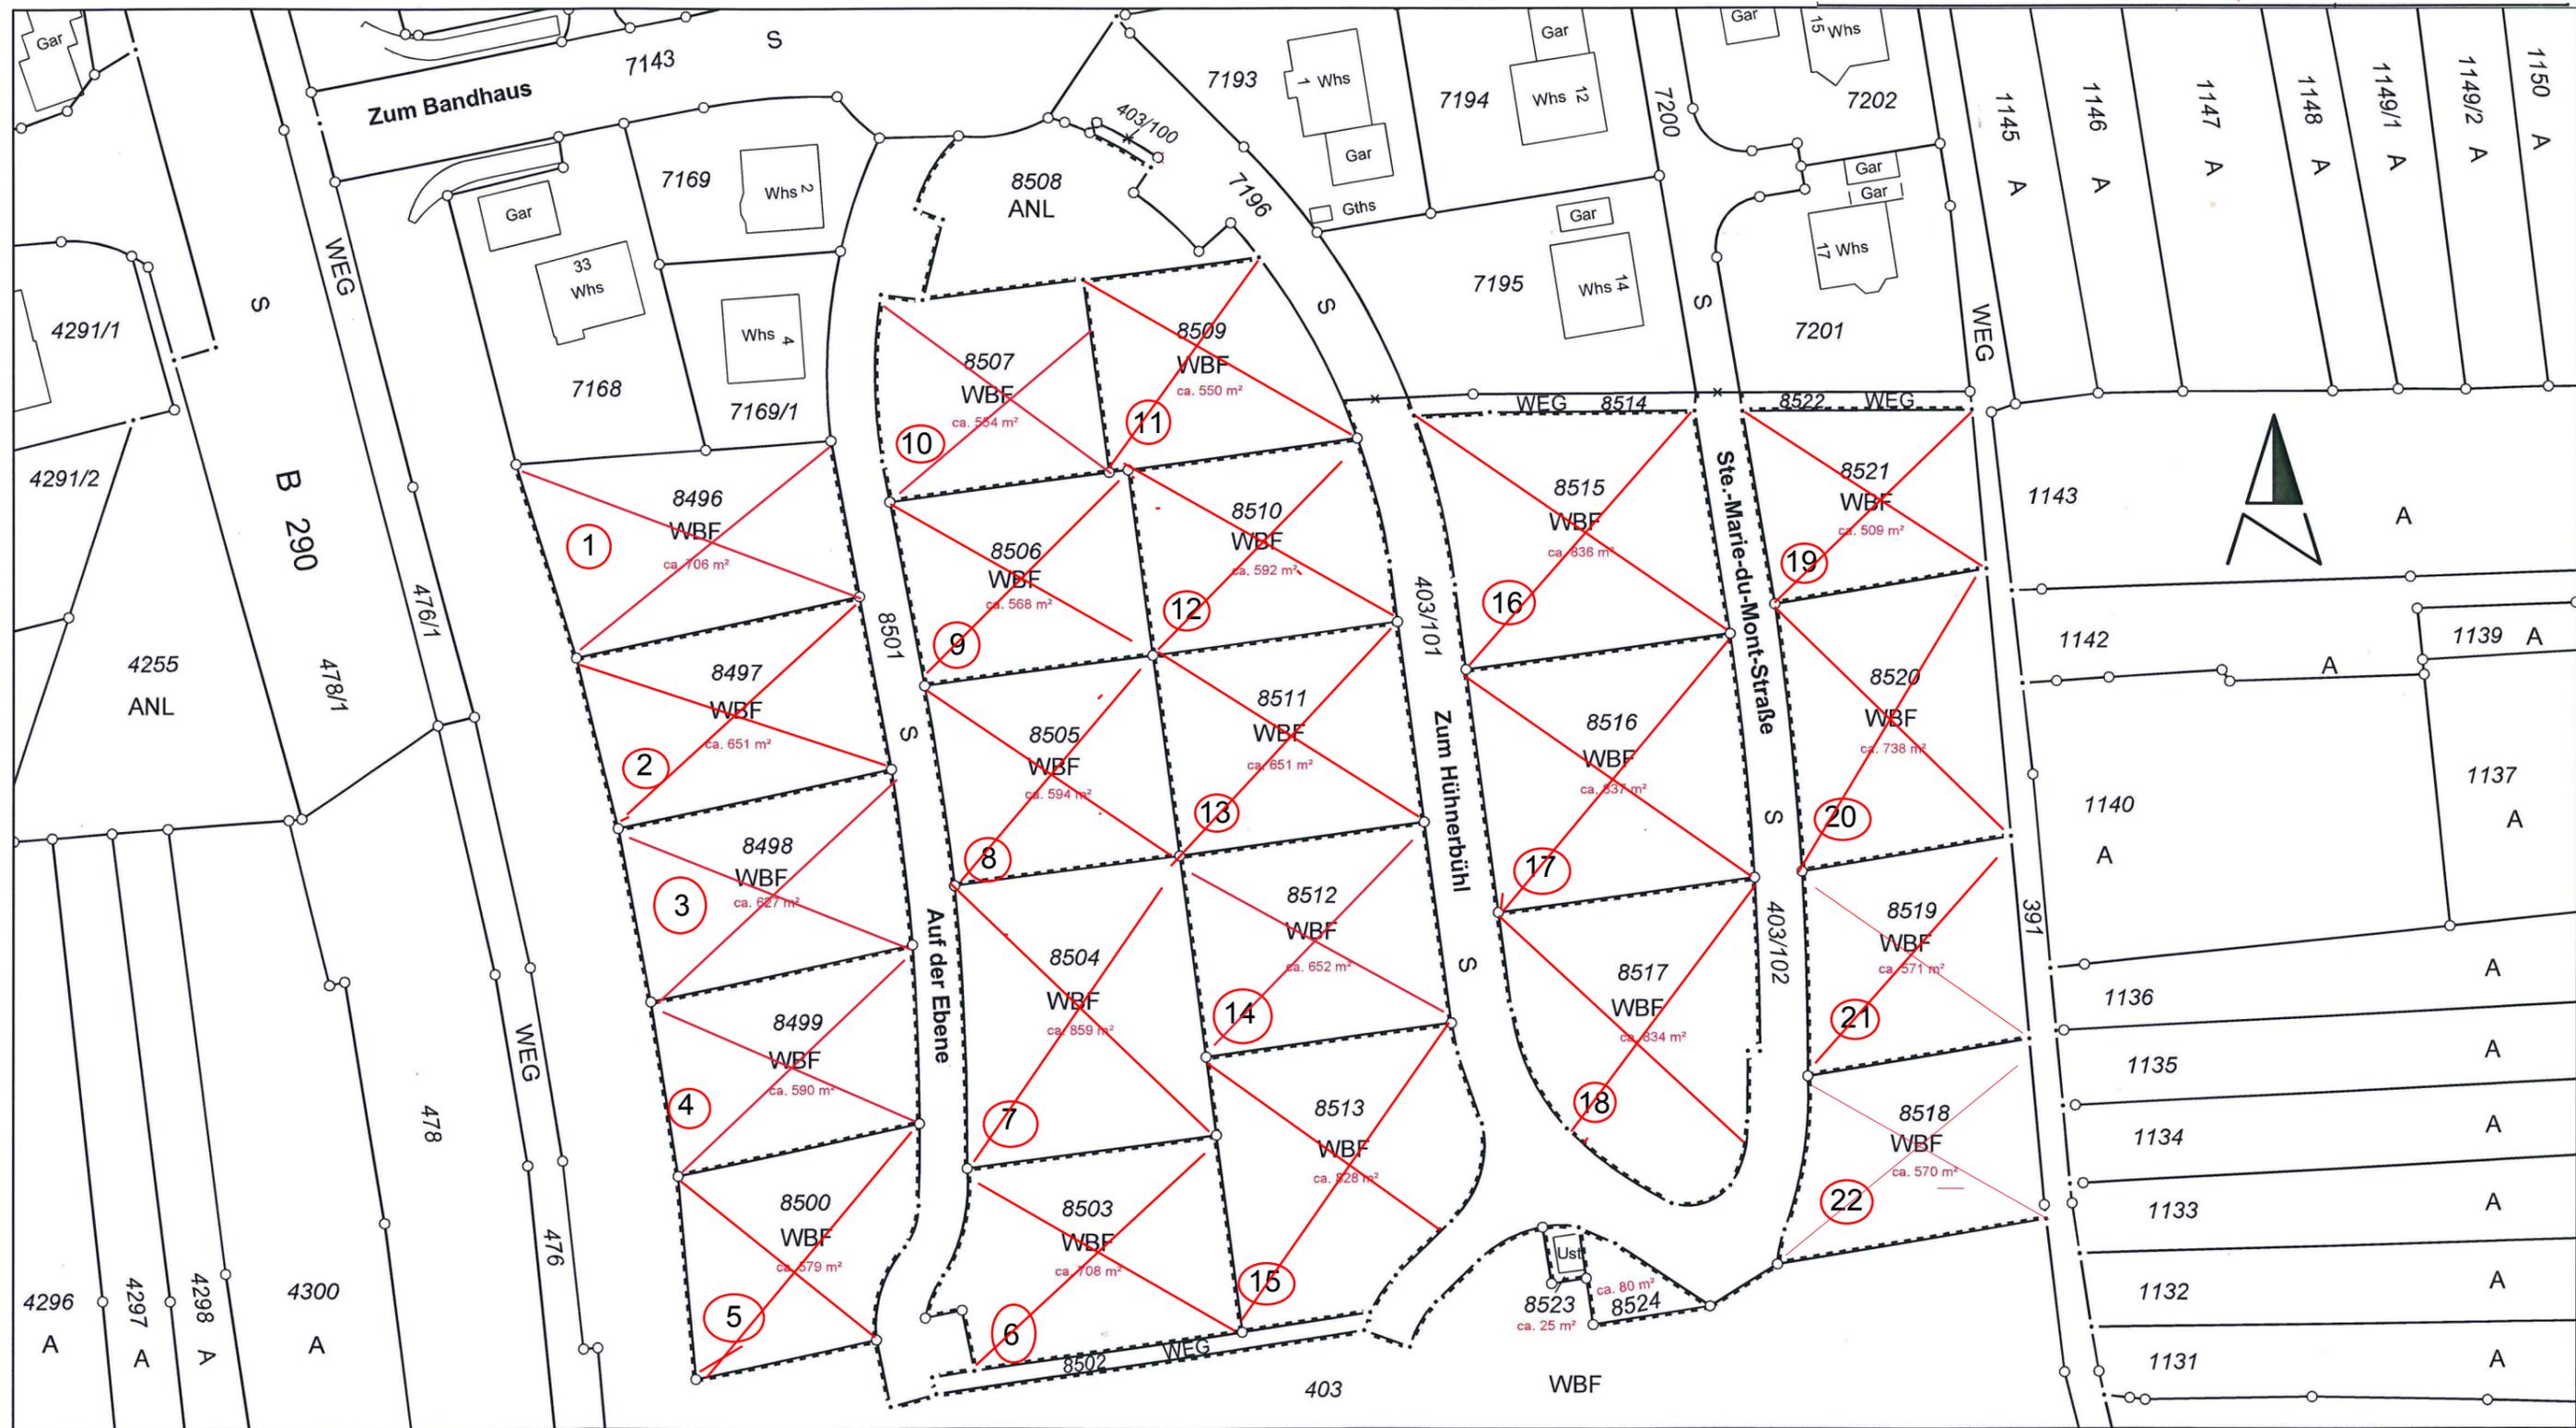

- Grenze neu, bestehen bleibend ○ — ○
- Grenze neu (optional) ○ - - ○
- Wegfallende Grenze ⊗ — ⊗