


Baugebiet "Schaufelberg V" (2. Bauabschnitt)

Preis:

Bauplatz Nrn. 18 - 31 = 106,00 €/m<sup>2</sup>

Bauplatz Nrn. 34 - 39 = 91,00 €/m<sup>2</sup> + 39,00 €/m<sup>2</sup> f. Grünflächengrundstücke (zwingend zugeordnet)

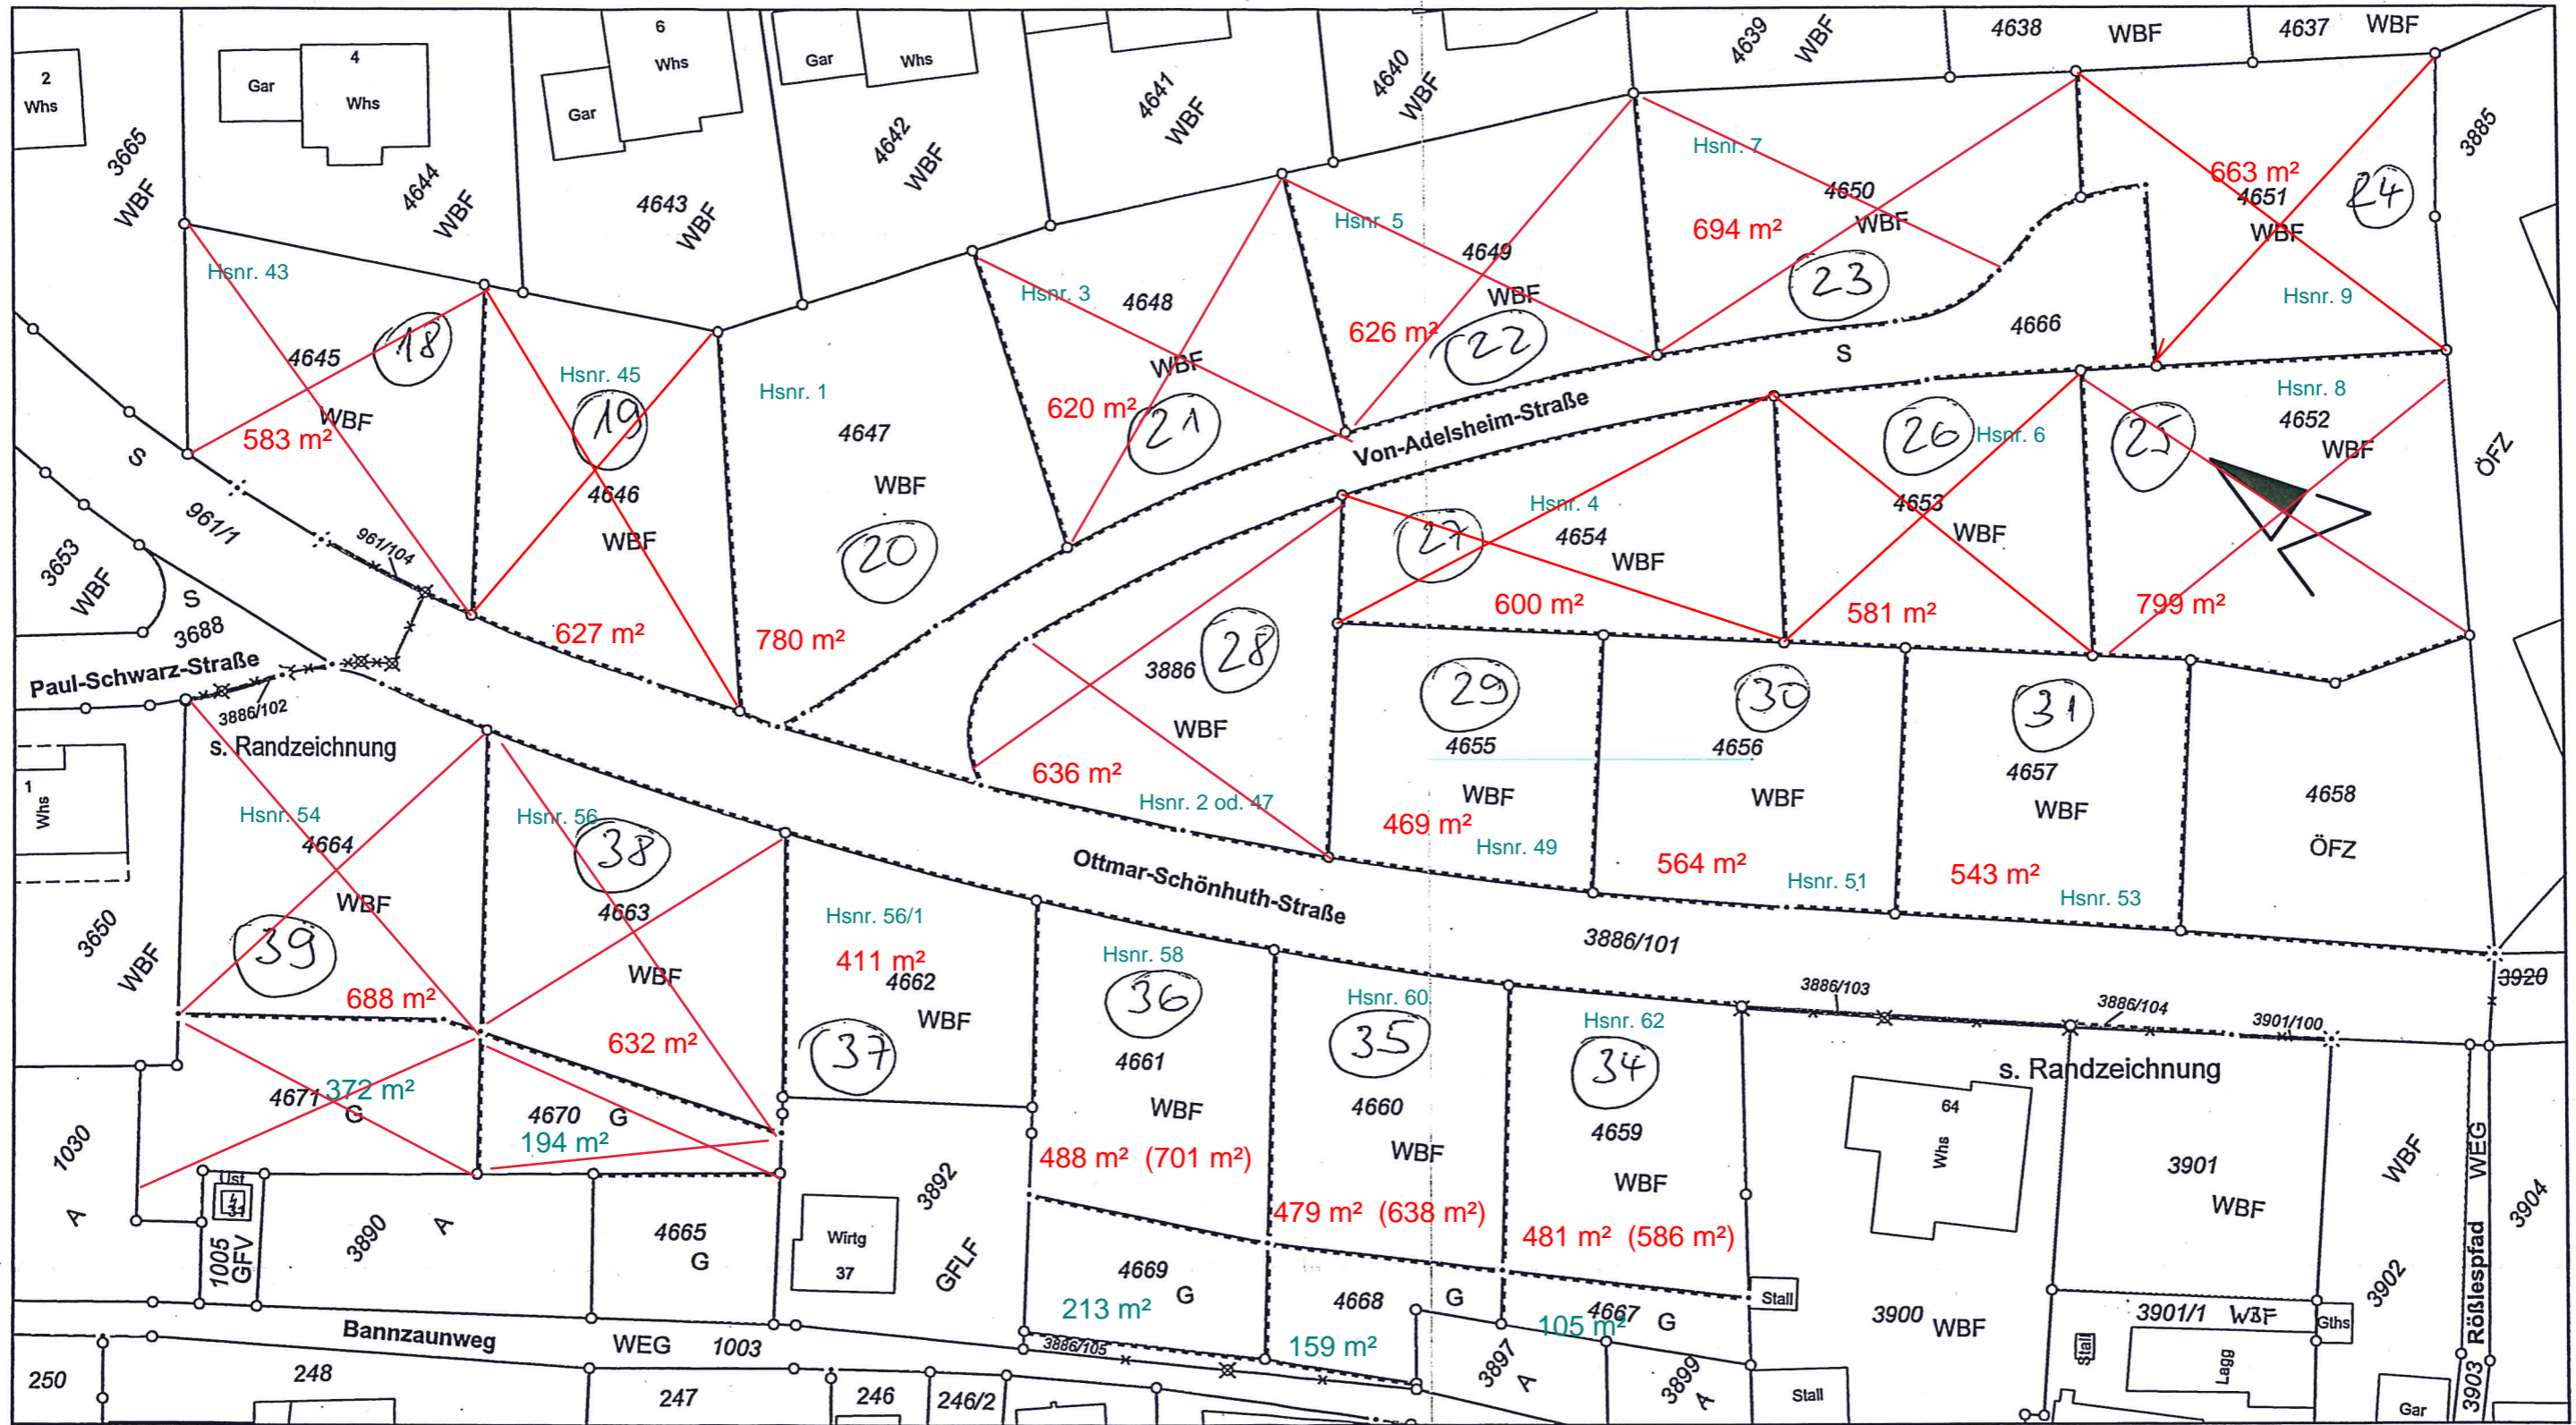

Bauplatz vergeben