


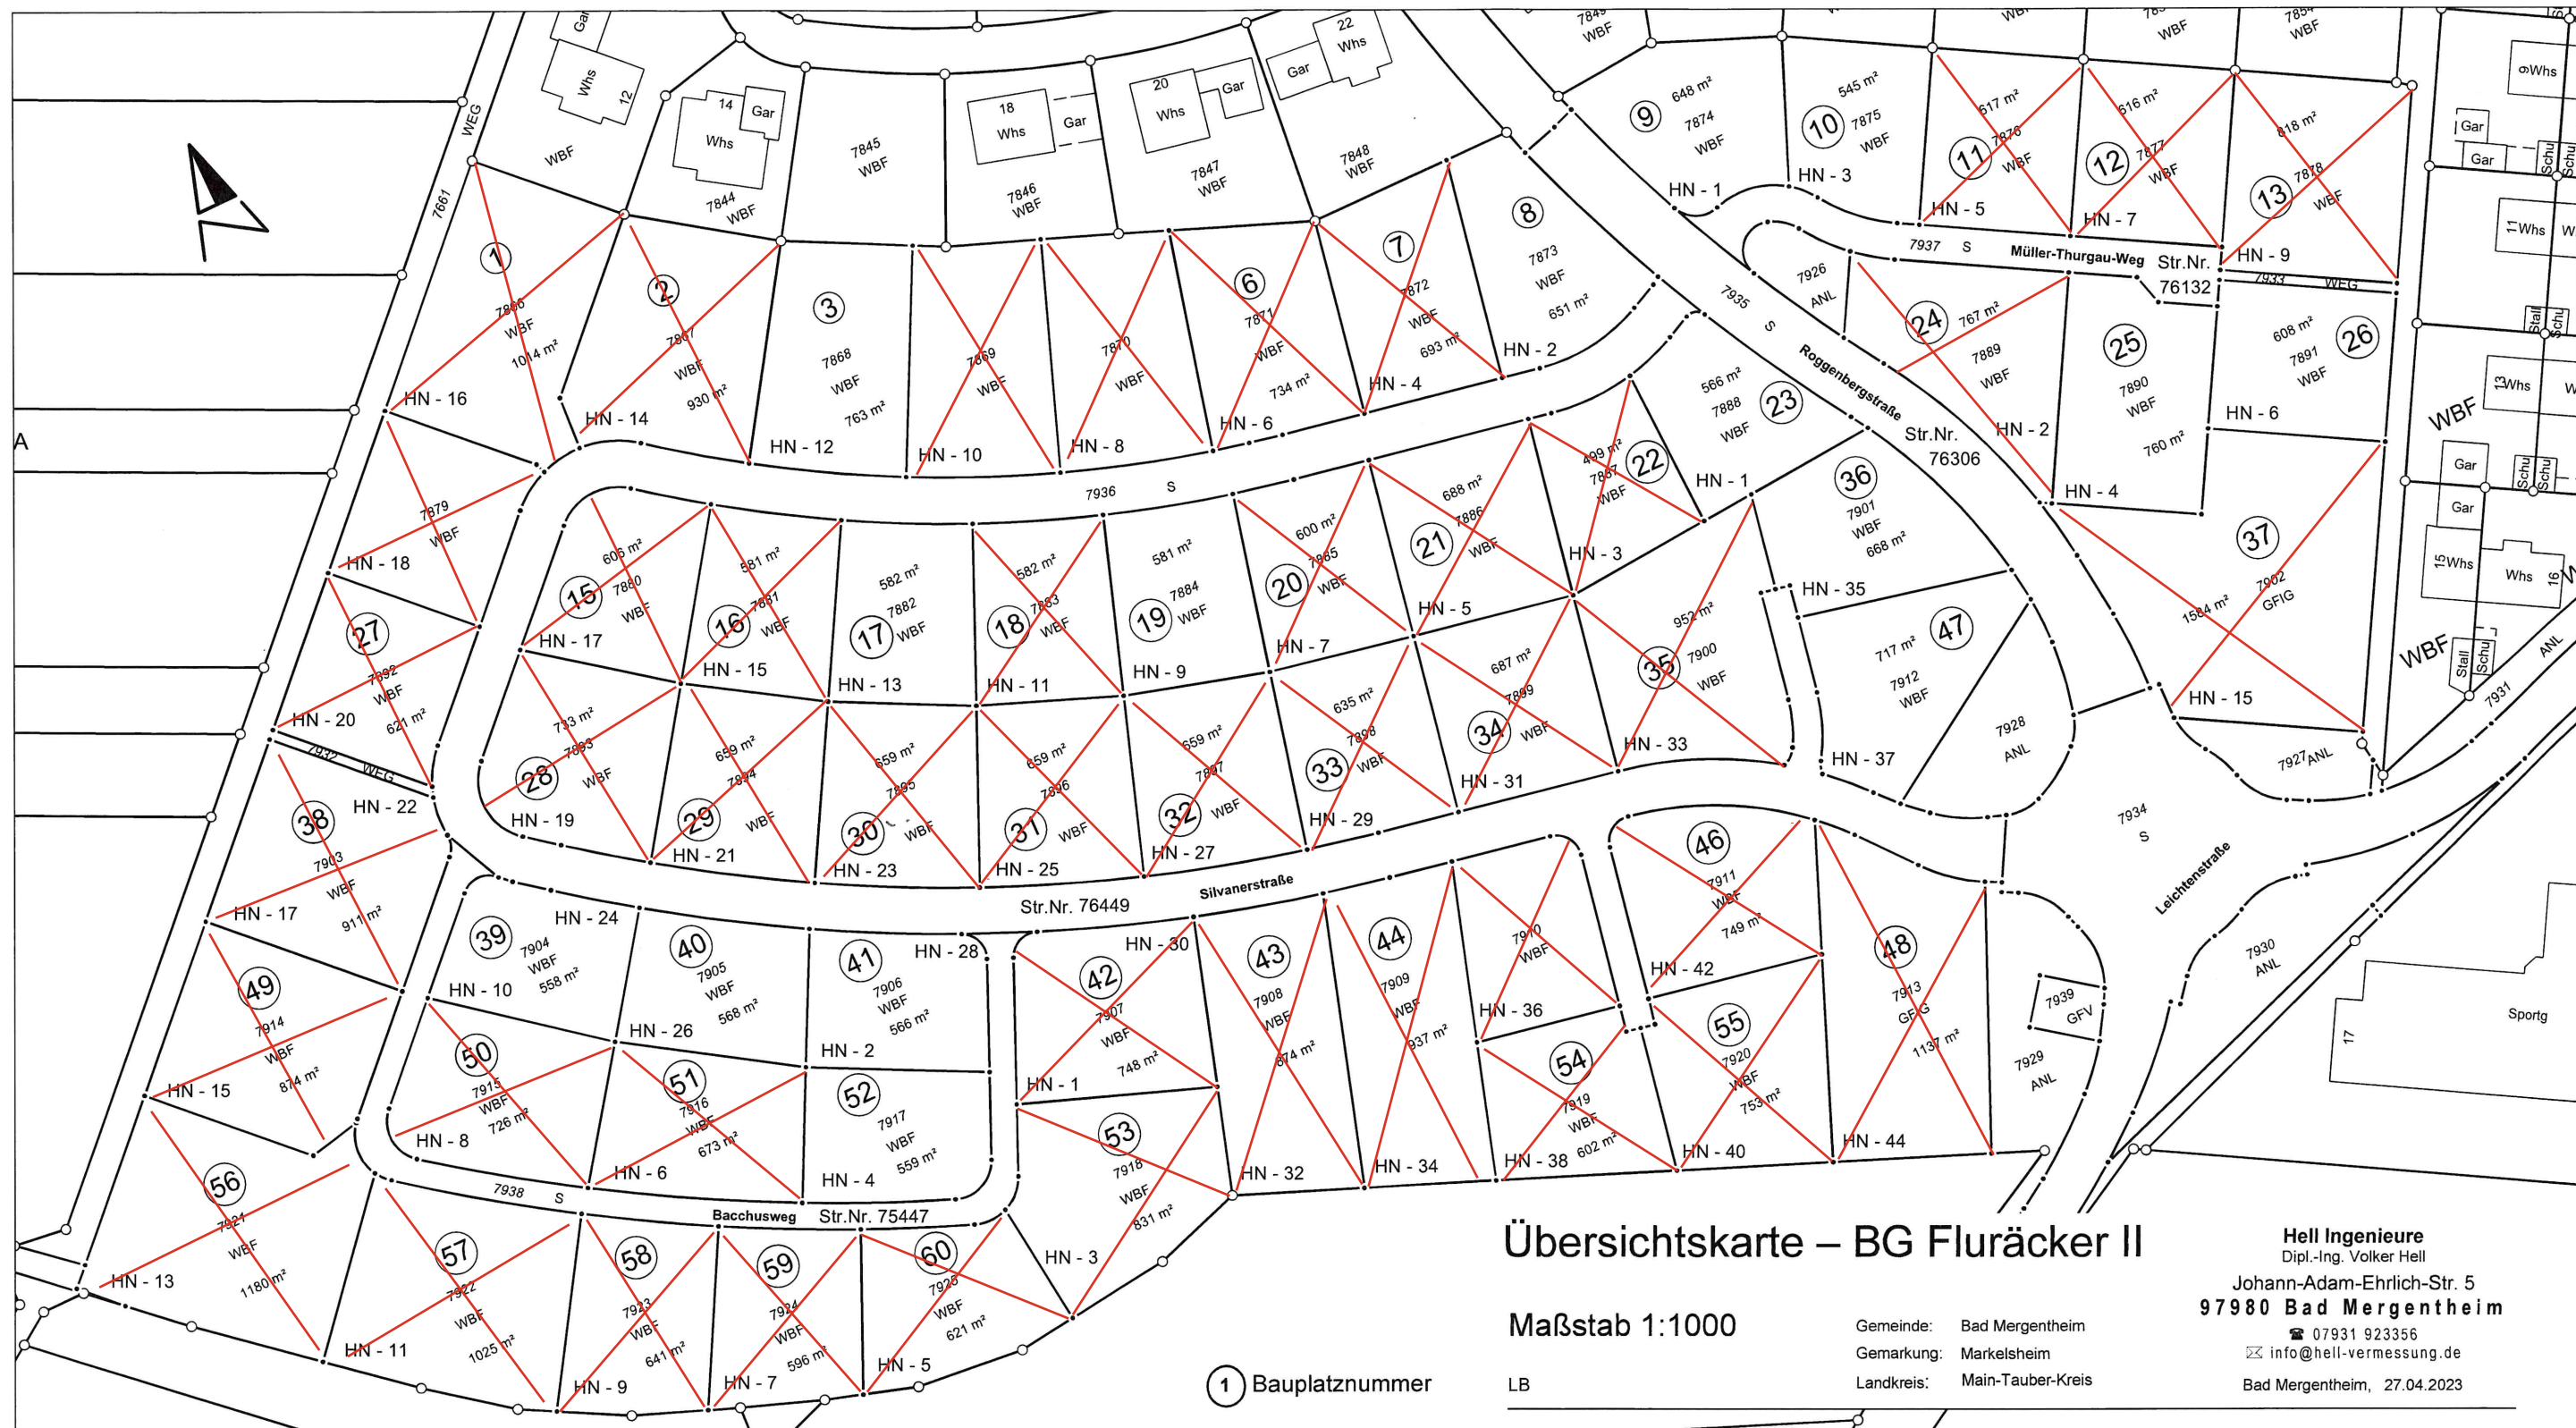

Übersichtskarte – BG Fluräcker II

Maßstab 1:1000

LB

Gemeinde: Bad Mergentheim
Gemarkung: Markelsheim
Landkreis: Main-Tauber-Kreis

Hell Ingenieure
Dipl.-Ing. Volker Hell
Johann-Adam-Ehrlich-Str. 5
97980 Bad Mergentheim
☎ 07931 923356
✉ info@hell-vermessung.de
Bad Mergentheim, 27.04.2023