


Baugebiet "KIRSCHWEG III"
 Ortssteil Herbsthausen
 Preis: 48€/m² + Nebenkosten

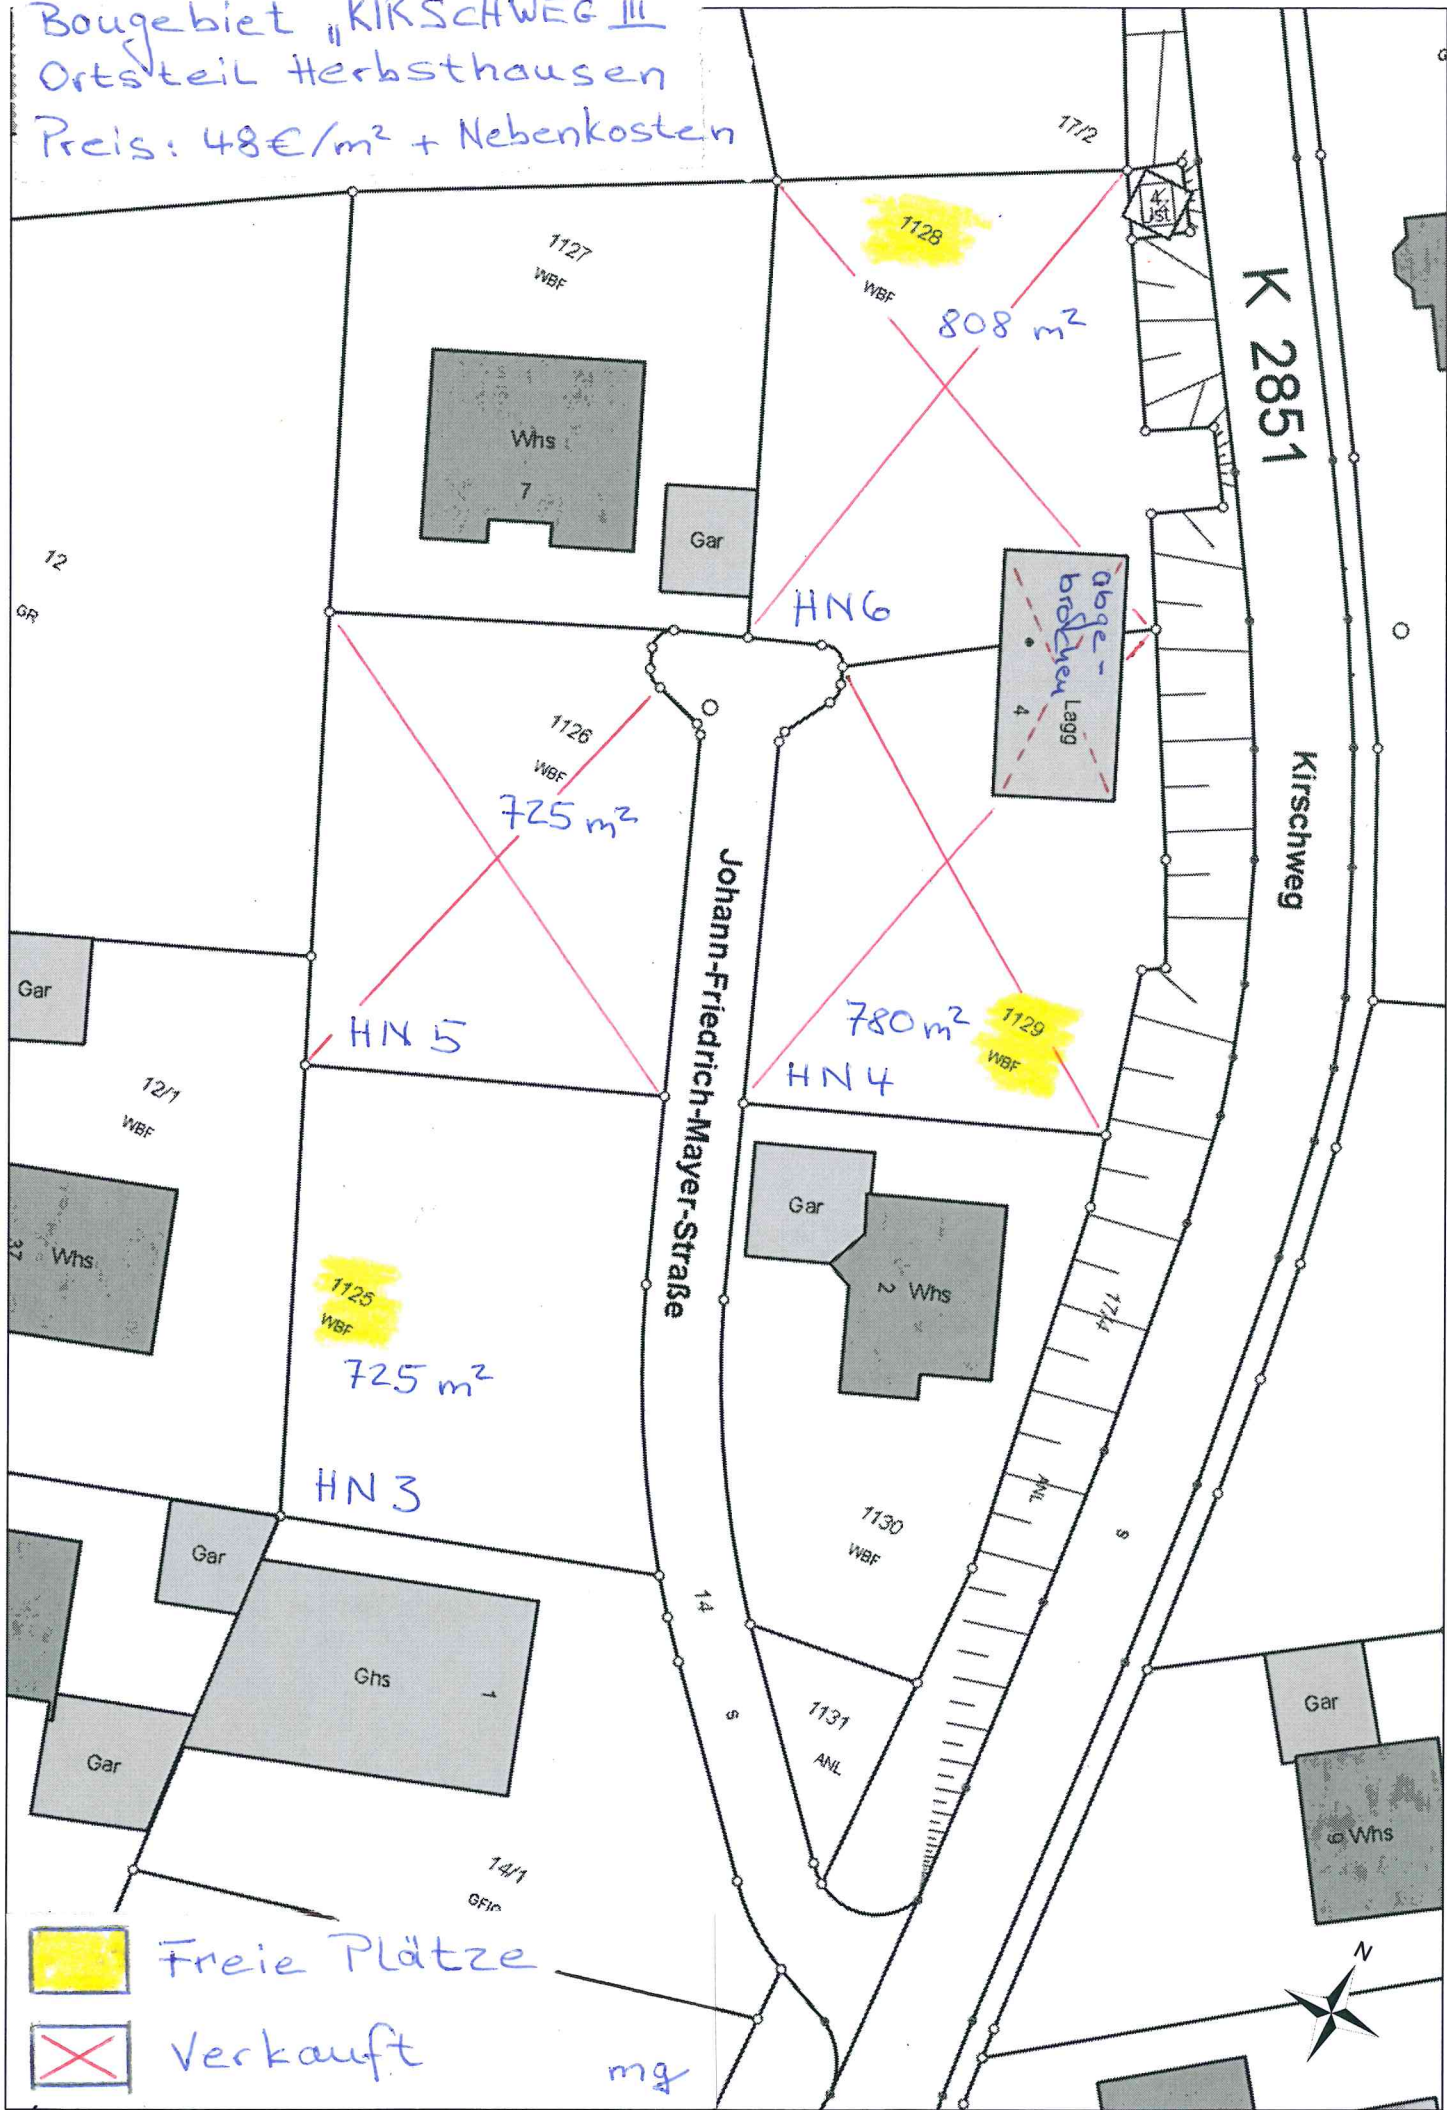

- Freie Plätze
- Verkauft

mg