




Karte
Maßstab 1:500

Baugebiet
"MILCHHÄUSERIN (2. Bau-
abschnitt)"

Flur

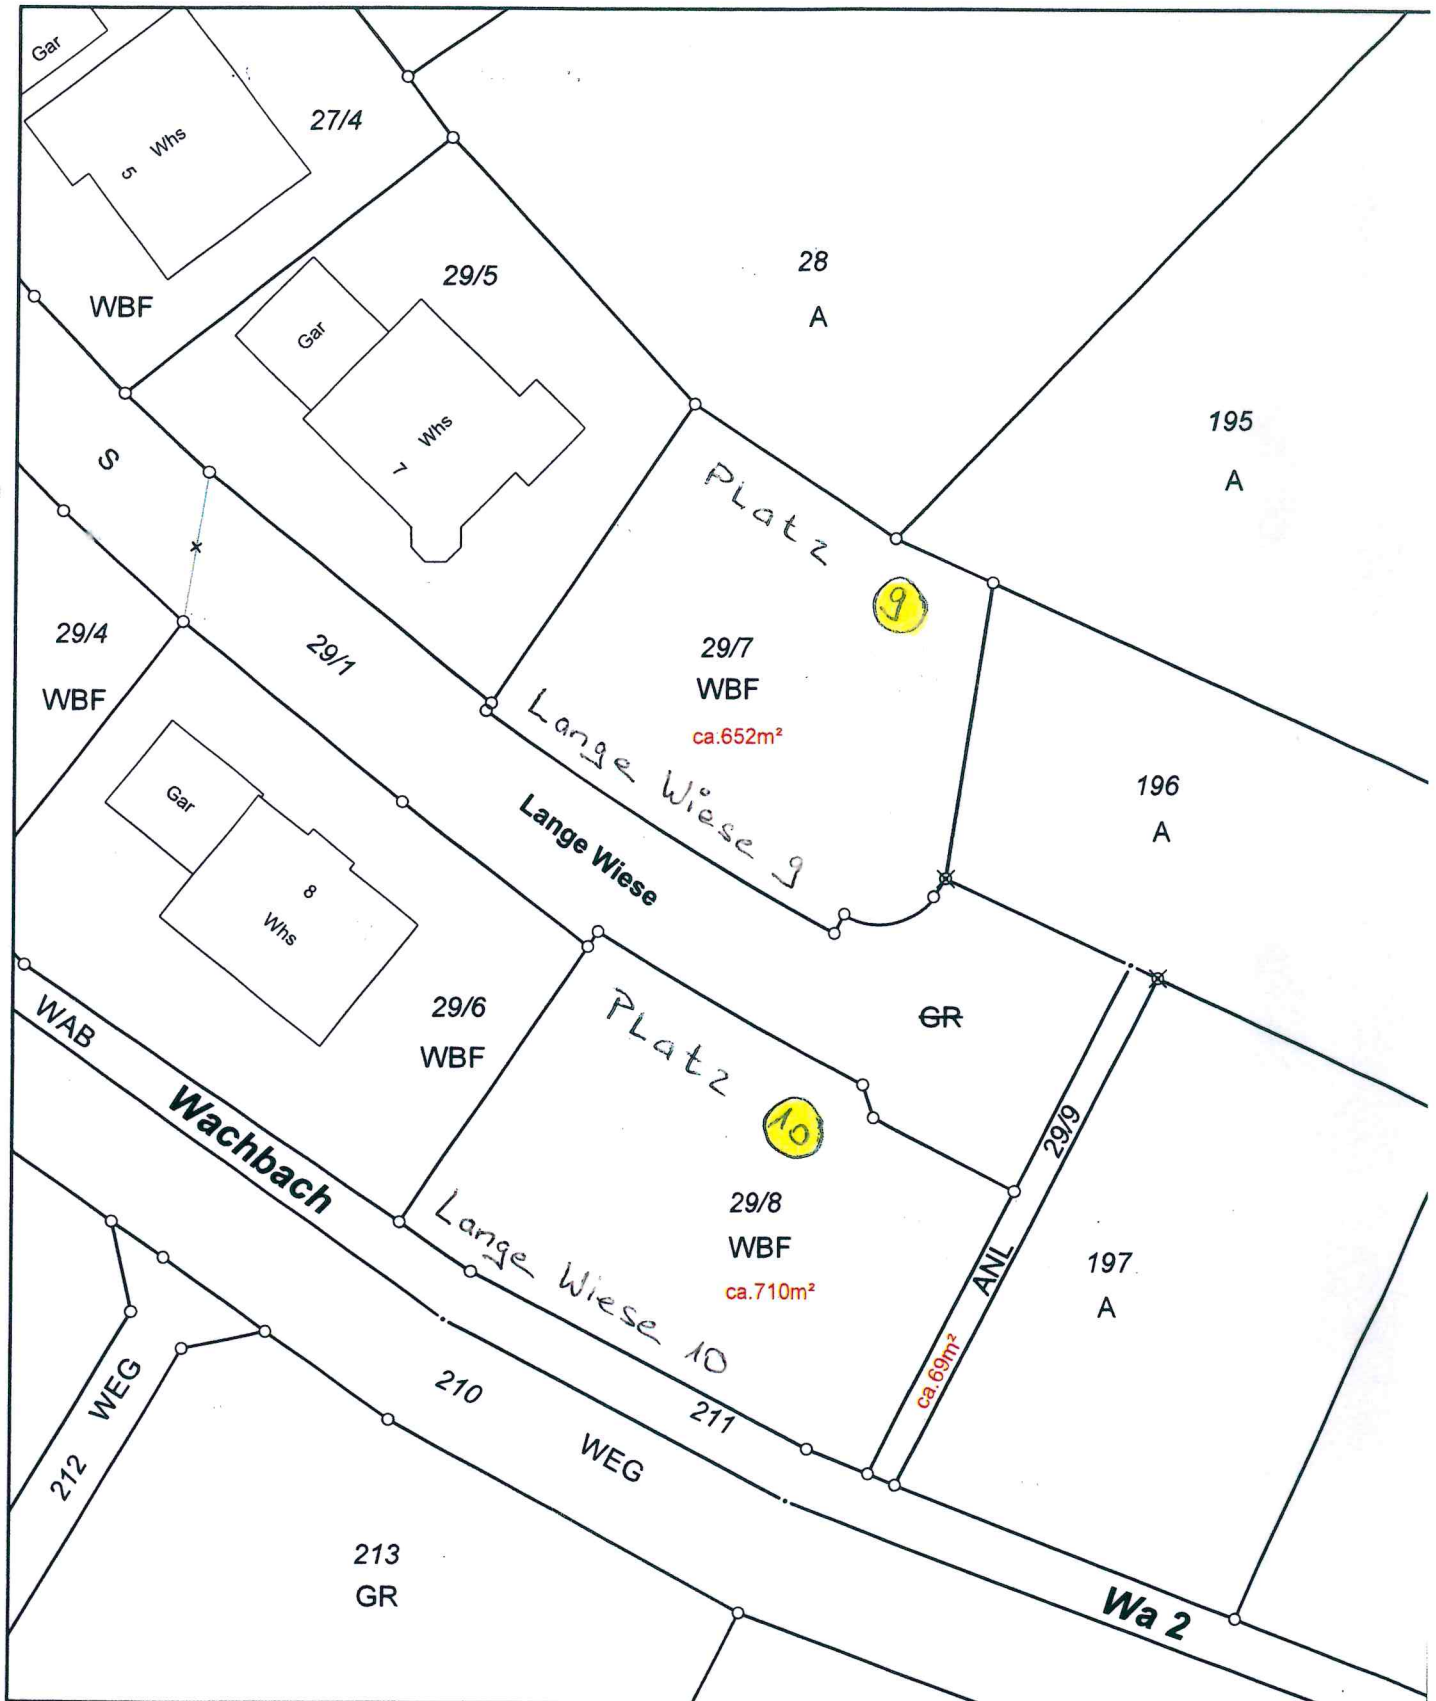

Preis: 55€/m² + Nebenkosten



PLätze verkauft bzw. reserviert