

Gemarkung: Althausen



Baugebiet "Mühläcker II (2. Bauabschnitt)

Aufteilungsplan

M 1 : 750

Preis: 108 Euro /qm + Nebenkosten

mg

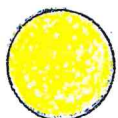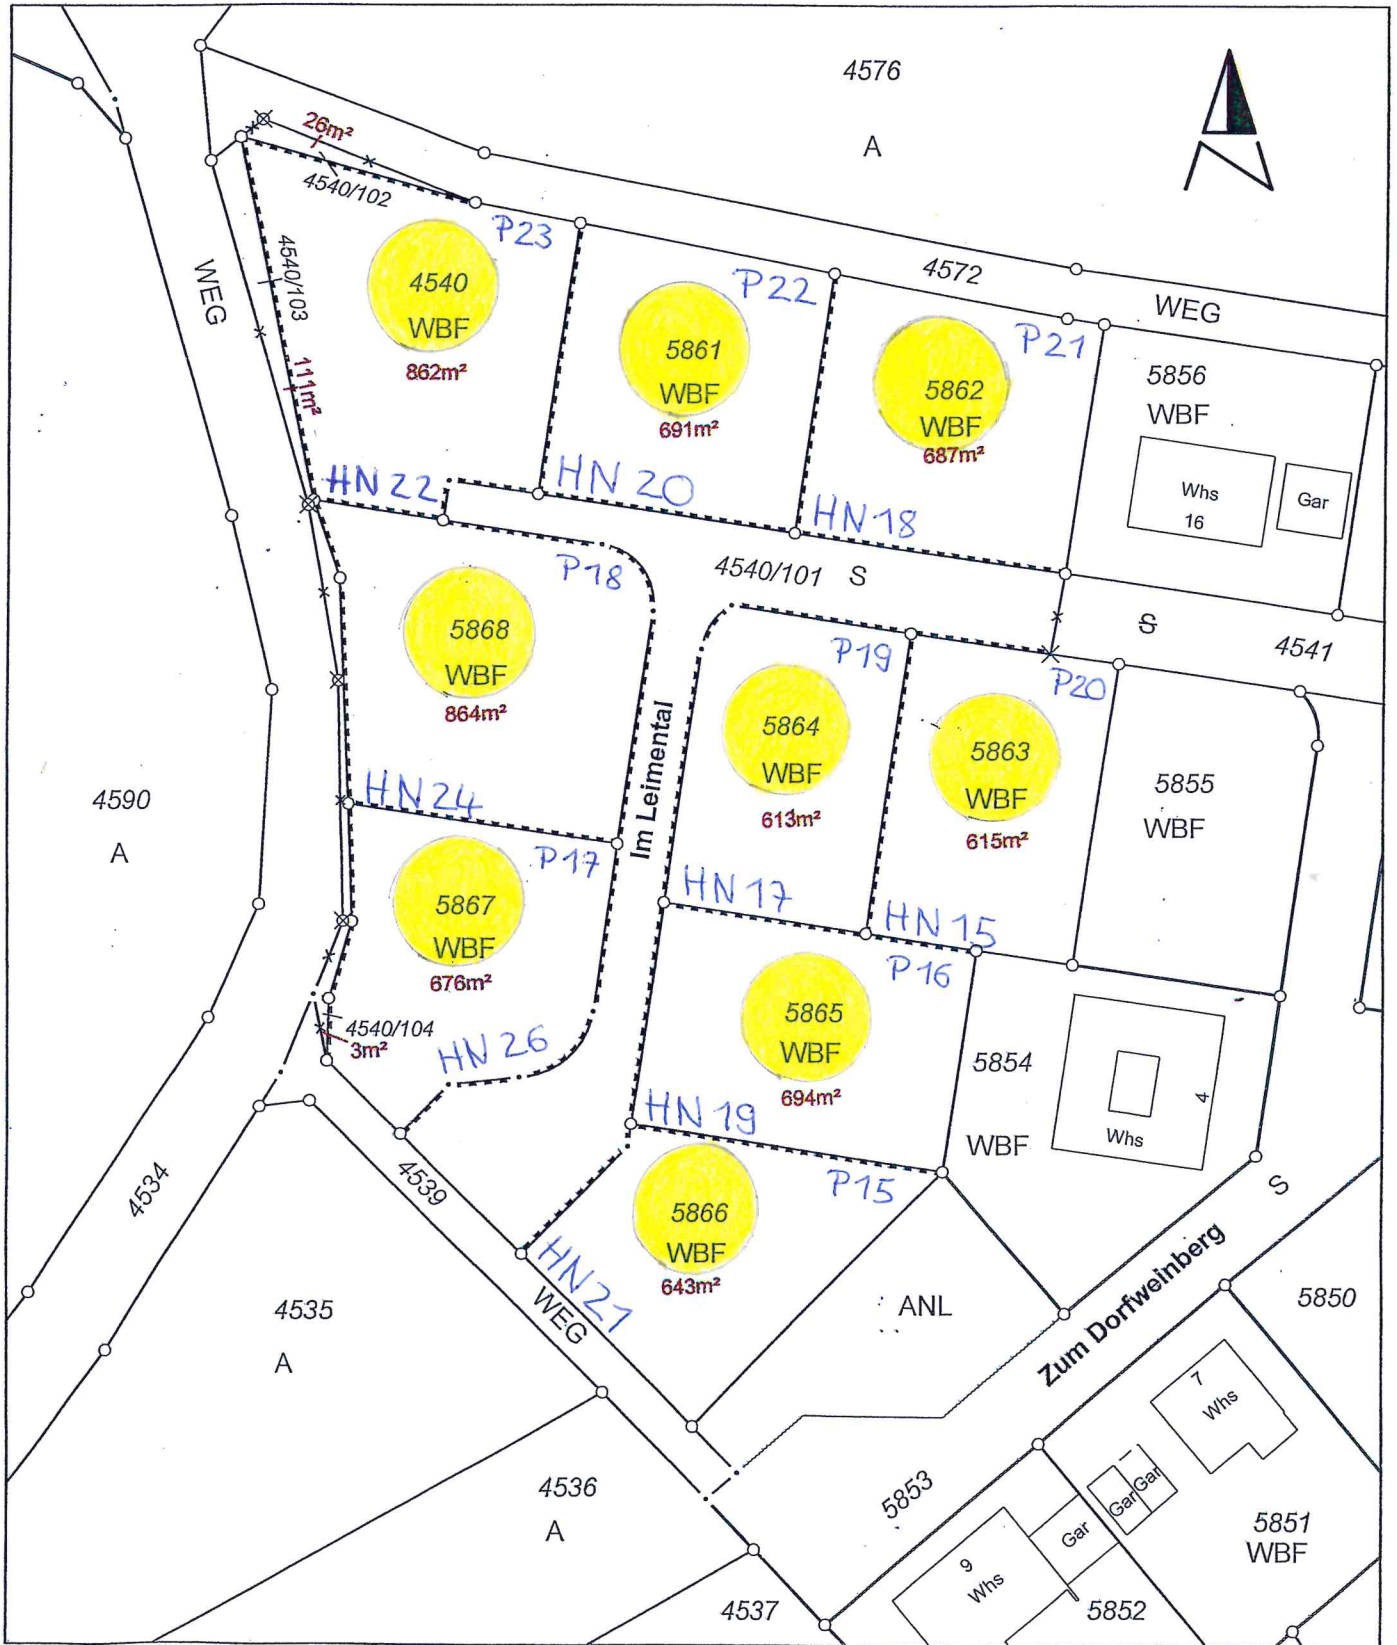

Vergebene Plätze

HN = Hausnummer