

Baugebiet „Milchhäuserin“ (2. Bauabschnitt)

Gemarkung: Rot


Fortführungsnachweis 2014/1



Karte

Maßstab 1:500

Flur

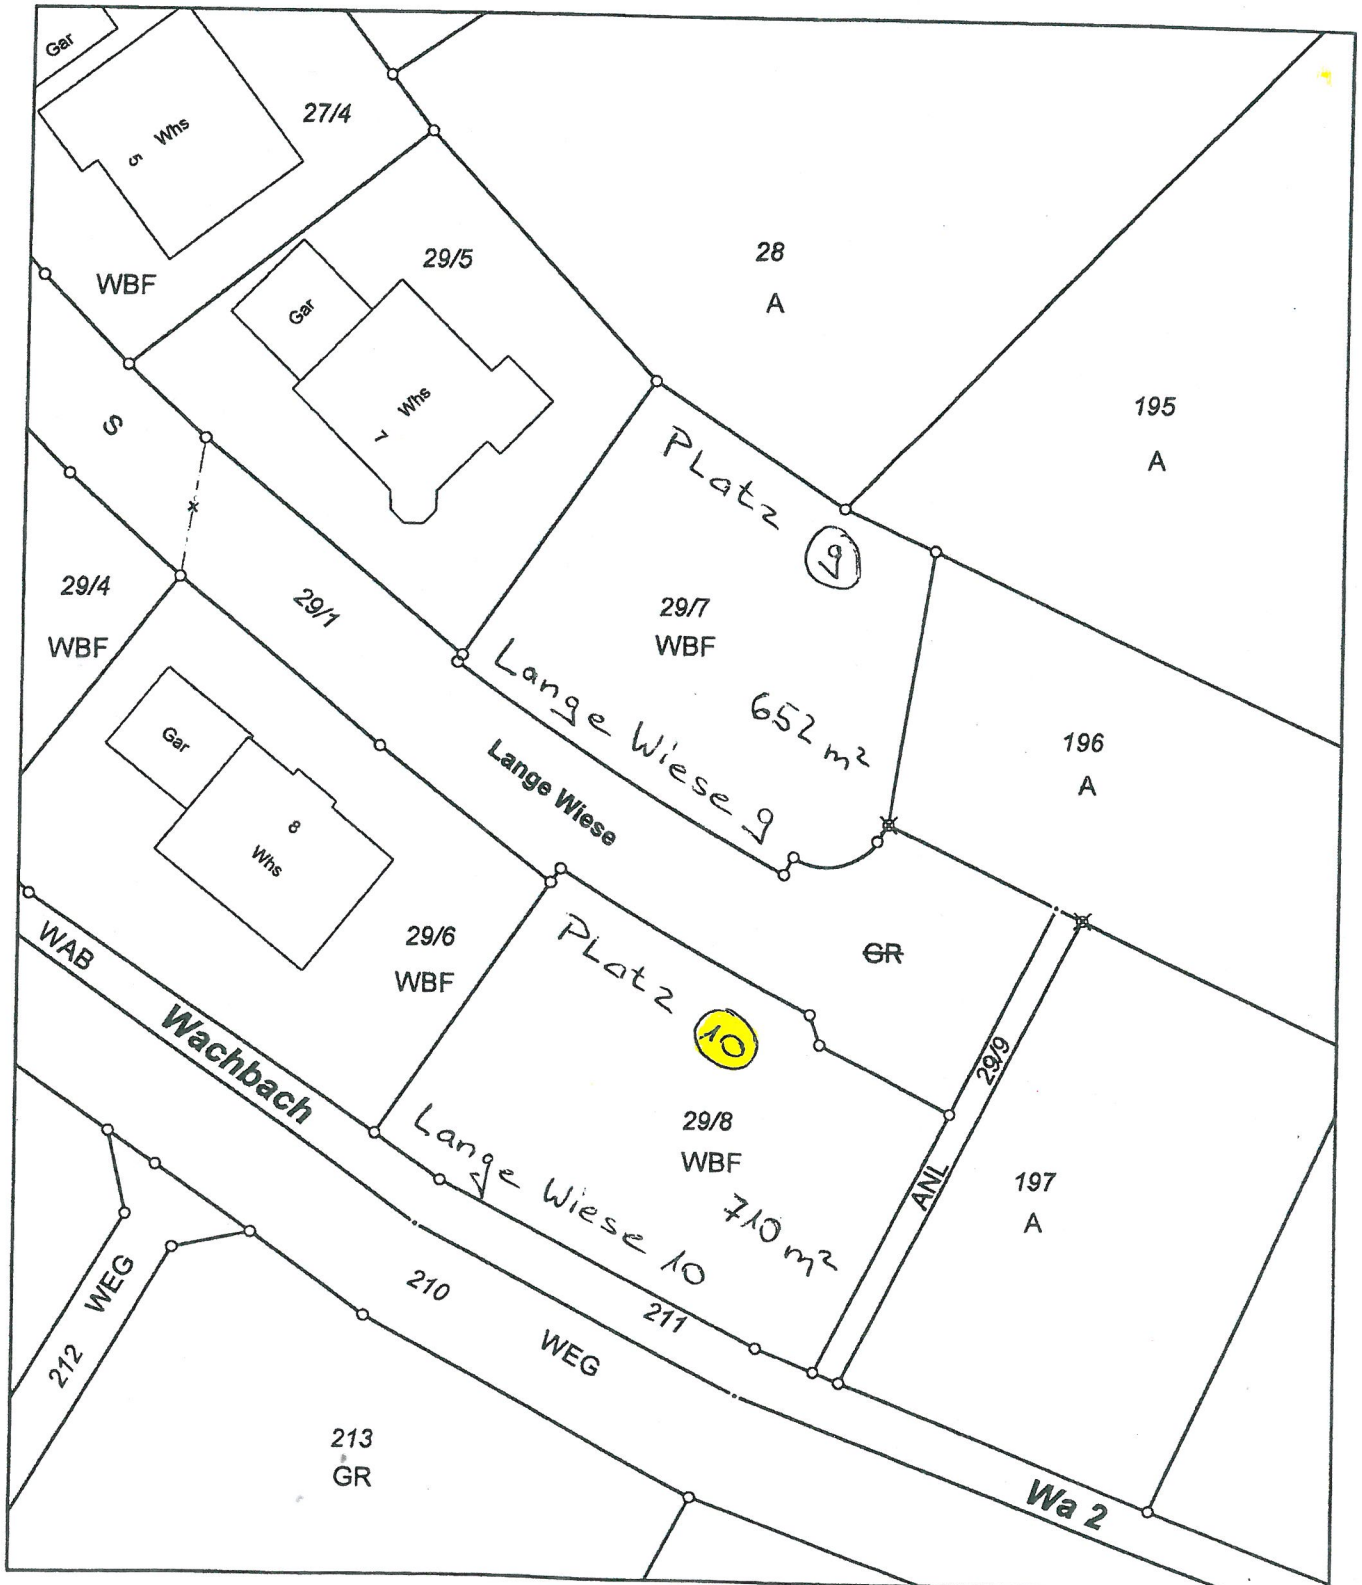

Preis: 55 €/m² + Nebenkosten



Plätze verkauft bzw. reserviert