


Geltungsbereich:
15.000m²

Vorentwurf Bebauungsplan "Dorfstraße" Wachbach

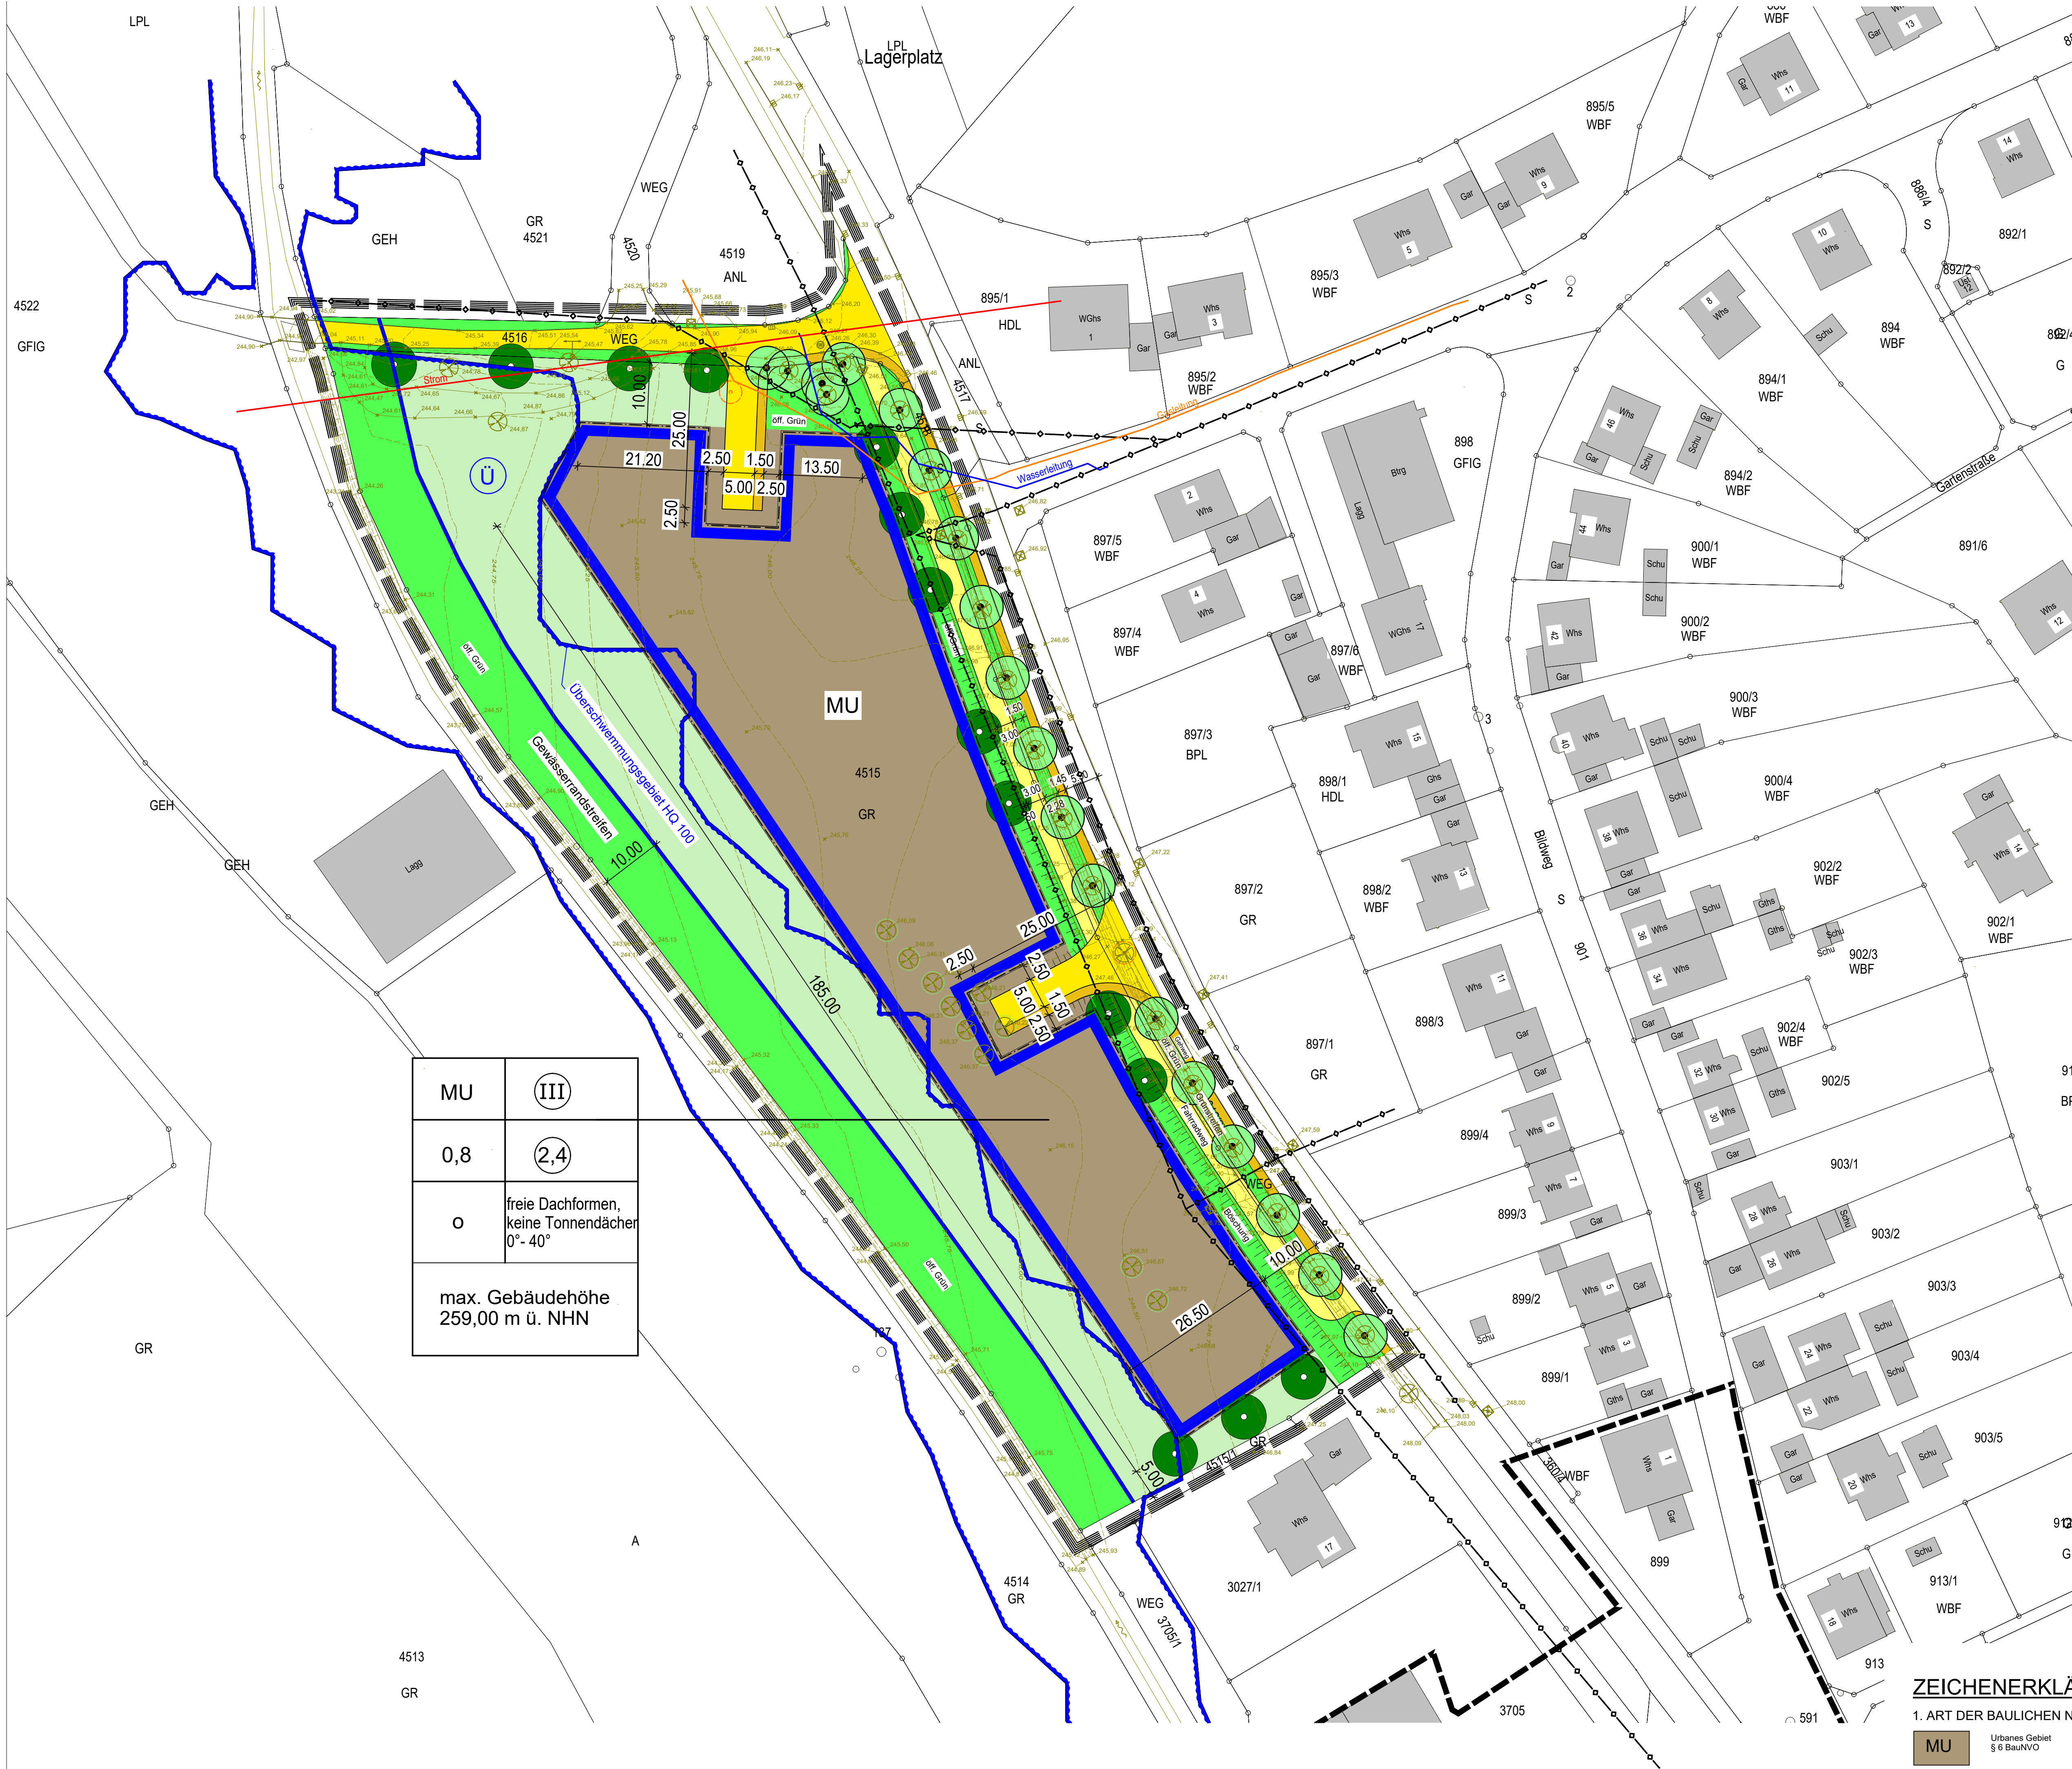

MU	III
0,8	2,4
O	freie Dachformen, keine Tonnendächer 0° - 40°
max. Gebäudehöhe 259,00 m ü. NHN	

ZEICHENERKLÄRUNG

1. ART DER BAULICHEN NUTZUNG

MU

Urbanes Gebiet
§ 6 BauNVO

III

Zahl der Vollgeschosse - zwingend
§ 16 BauNVO

0,8

Grundflächenzahl GRZ
§ 19 BauNVO

2,4

Geschossflächenzahl GFZ
§ 20 BauNVO

3. BAUWEISE, BAULINIEN, BAUGRENZEN

O

offene Bauweise
§ 22 (4) BauNVO

Baugrenze

§ 23 (3) BauNVO

Strassenverkehrsflächen

Gehweg

Radweg

5. HAUPTVERSÖRGUNG- UND HAUPTABWASSERLEITUNGEN

Kanal

Bestand unterirdisch D = 1,000

6. GRÜNFLÄCHEN

Öffentliche Grünflächen
§ 9 (1) Nr. 15 BauGB

Private Grünfläche
§ 9 (1) Nr. 15 BauGB

Pflanzgebiet Einzelbaum - Obstbaum
§ 9 (1) 25a BauGB

Erhaltung Einzelbaum - Straßenbegleitgrün
§ 9 (1) 25b BauGB

7. SONSTIGE PLANZEICHEN

Geltungsbereich des Bebauungsplans
§ 9 (7) BauGB

bestehende Gebäude

best. Baugrenze

Gewässerandrang

Überschwemmungsgebiet
HQ 100

8. NUTZUNGSSCHABLONE

Art der baulichen Nutzung

Zahl der Vollgeschosse

Grundflächenzahl GRZ

Geschossflächenzahl GFZ

Bauweise

Dachform, Dachneigung

Gebäudehöhe

Geltungsbereich:
1,5 ha

Liegenschaftskarte: ALK-Daten Stand September 2022,
Landesamt für Geoinformation und Landesentwicklung (LGL)

Große Kreisstadt Bad Mergentheim,
Stadtteil Wachbach

Bebauungsplan
Vorentwurf

"Dorfstraße"

0 10 20 50

M 1:500

Städtebauliche Bearbeitung:

Architektur + Städtebau

info@architekt-friedrich.de

www.architekt-friedrich.de

13.11.2023

H/B = 800 / 1000 (0.80m²)

Allplan 2021