




# Schnitt C-D

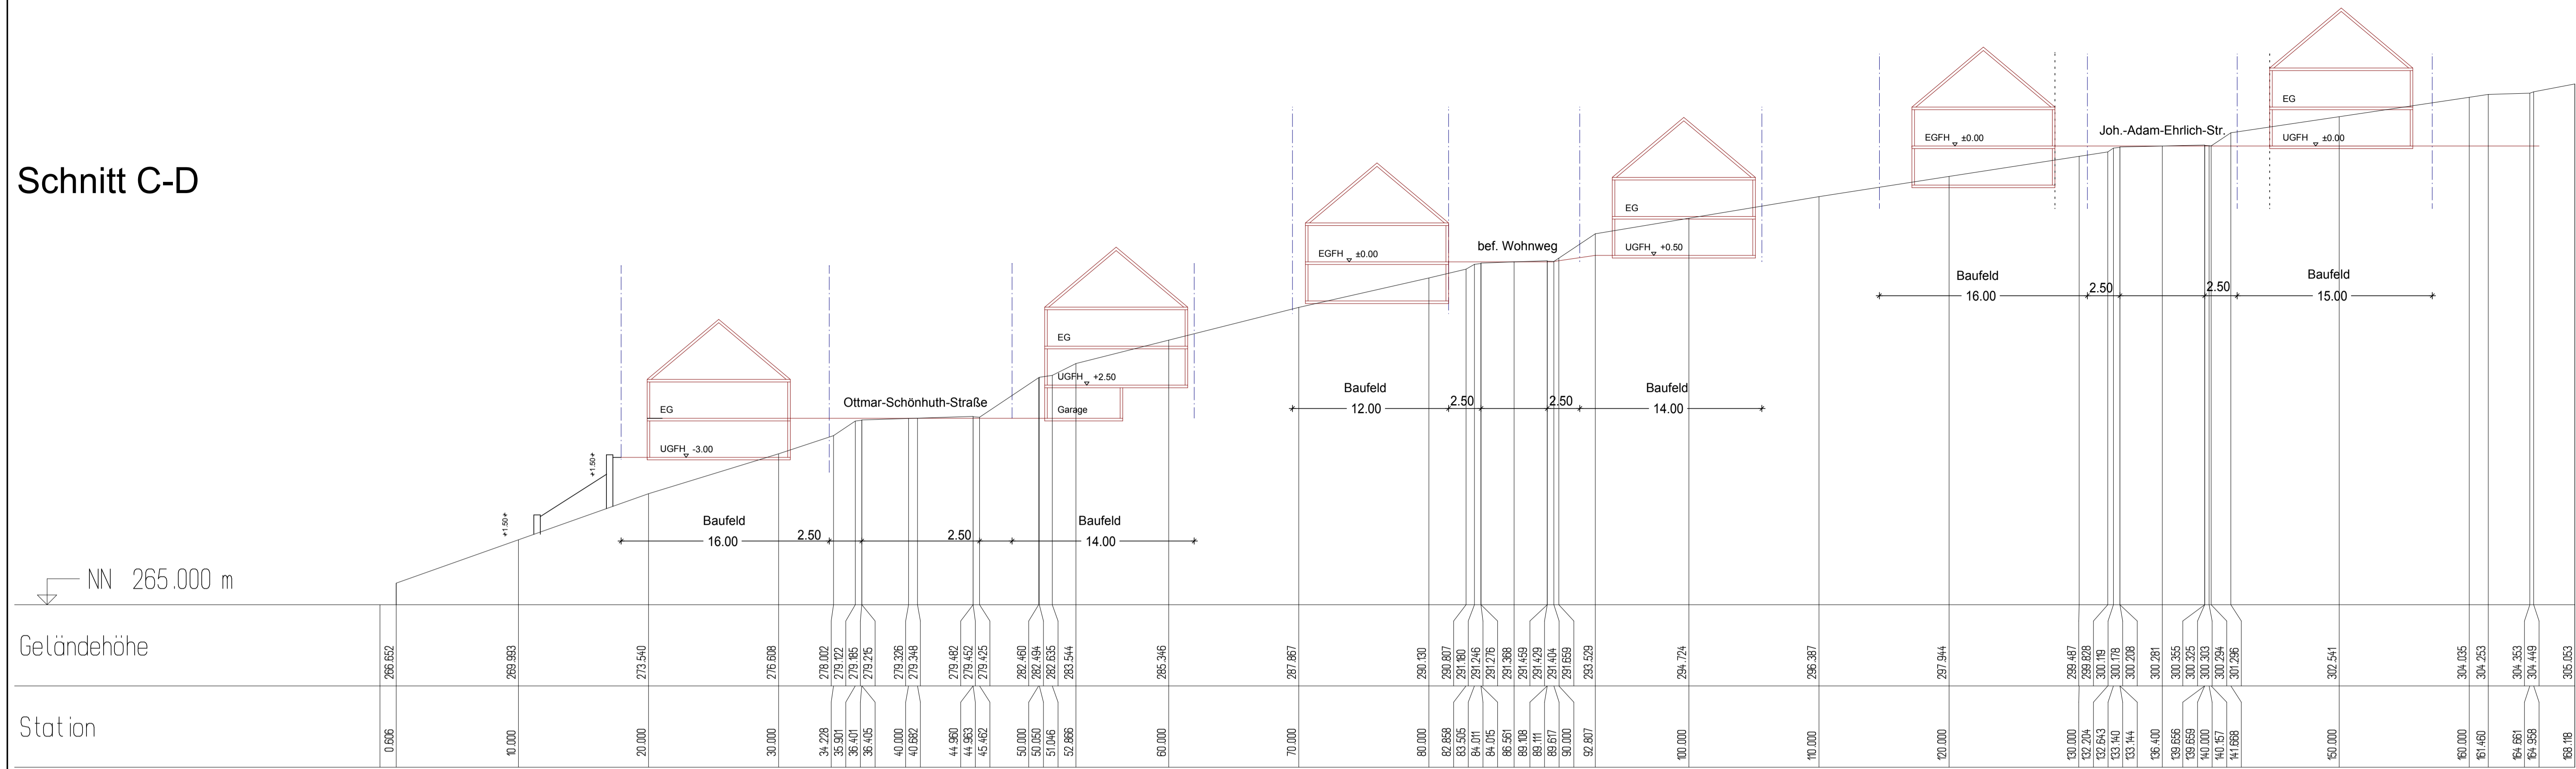

# Schnitt I-J

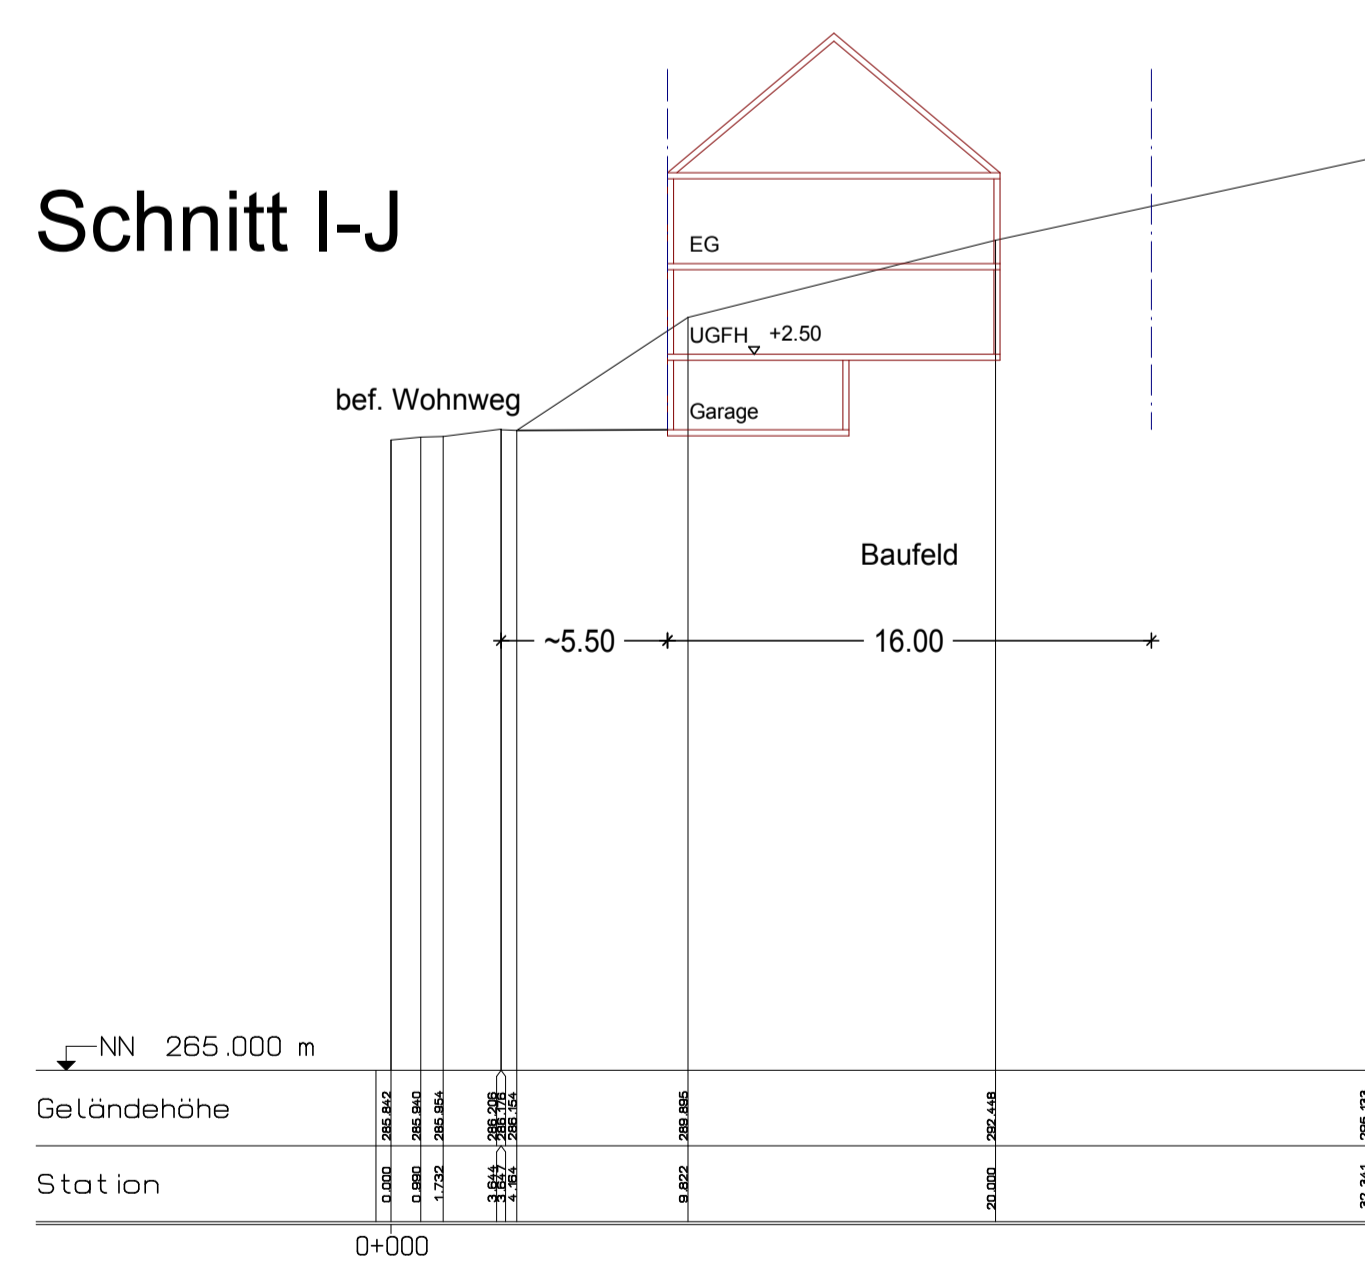

# Schnitt K-L

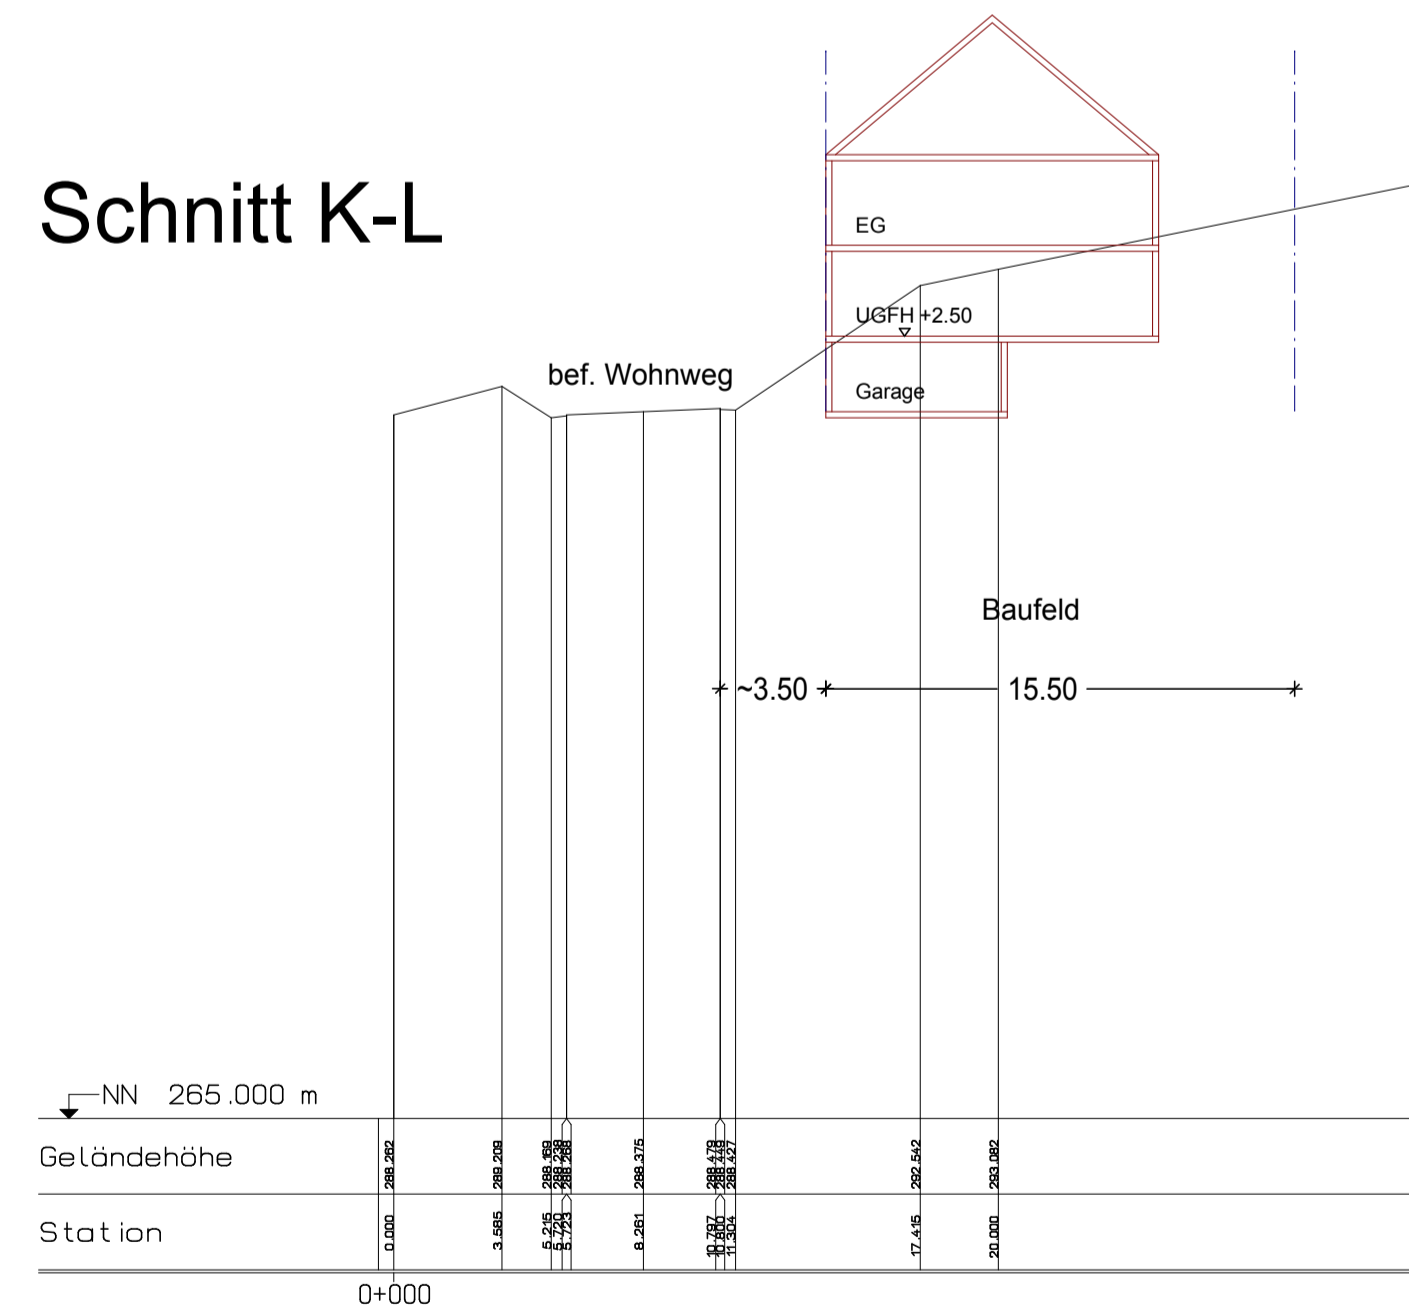

Große Kreisstadt Bad Mergentheim  
 Stadtteil Wachbach  
 Schnitte C -D, I - J und K - L zum  
 Entwurf  
 Bebauungsplan

# "Schaufelberg V"

Planbereich 18.2

M 1:500

Verkehrs- und Höhenplanung, Vermessung:  
fks Beratende Ingenieure Fernkorn + Klug

Städtebauliche Bearbeitung:  
Architektur + Städtebau



info@architekt-friederich.de  
www.architekt-friederich.de

03.03.2008/20.05.2008/30.06.2008

